

## **POZIV ZA DOSTAVU PONUDA**

Evidencijski broj nabave: 108/2024

**Predmet nabave:  
IZRADA PROJEKTNE DOKUMENTACIJE  
ZA ISHOĐENJE GRAĐEVINSKE DOZVOLE  
ZA PROMETNICU - V223/2023 RUGVICA**

**CPV – 71320000**

Zagreb, ožujak 2024.

## **SADRŽAJ**

1. OPĆI PODACI.....	3
2. PODACI O PREDMETU NABAVE.....	3
3. OSNOVE ZA ISKLJUČENJE GOSPODARSKOG SUBJEKTA.....	4
4. KRITERIJI ZA ODABIR GOSPODARSKOG SUBJEKTA (UVJETI SPOSOBNOSTI).....	6
5. ODREDBE O PONUDI.....	7
6. OSTALE ODREDBE.....	8
7. PRILOZI.....	10

# **1. OPĆI PODACI**

## **1.1. Podaci o naručitelju**

Naziv: Imunološki zavod  
Sjedište: Rockefellerova 2, Zagreb  
OIB: 51786203438  
Telefon: 01/6414100  
Telefaks: 01/6414103  
E-mail: ured@imz.hr

## **1.2. Osoba ili služba zadužena za kontakt**

Služba za financijske, ekonomske, pravne, kadrovske i pomoćno tehničke poslove

ŽELJKA PELIN

tel.: 01/6414-296;

e-mail: zpelin@imz.hr

Naručitelj i gospodarski subjekti, u ovom postupku jednostavne nabave komuniciraju i razmjenjuju podatke elektroničkim sredstvima komunikacije.

Zainteresirani gospodarski subjekti zahtjeve za dodatne informacije, objašnjenja ili izmjene u vezi

Poziva za dostavu ponuda, Naručitelju dostavljaju putem elektronske pošte.

## **1.3. Evidencijski broj nabave**

Evidencijski broj nabave je 108/2024

## **1.4. Sukob interesa**

Popis gospodarskih subjekata s kojima je naručitelj u sukobu interesa u smislu čl. 76. st. 2. ZJN 2016.

Ne postoje gospodarski subjekti s kojima je Naručitelj u sukobu interesa.

## **1.5. Vrsta postupka nabave**

Postupak jednostavne nabave

## **1.6. Procijenjena vrijednost nabave**

25.500,00 eura (bez PDV-a)

## **1.7. Vrsta ugovora nabavi**

Sklapa se Ugovor o nabavi usluga s predviđenim (okvirnim) količinama s jednim gospodarskim subjektom

# **2. PODACI O PREDMETU NABAVE**

## **2.1. Opis predmeta nabave**

Predmet nabave je izrada projektne dokumentacije za ishodaenje građevinske dozvole za prometnicu

- V223/2023 Rugvica

CPV: 71320000

Predmet nabave uključuje:

- ishodaenje posebnih uvjeta
- glavni izvedbeni projekt s uključenim projektima prometne i sve potrebne komunalne infrastrukture (elektroenergetika i javna rasvjeta, plin, vodoopskrba i oborinska i sanitarna odvodnja) te
- ishodaenje izvršne i pravomoćne građevinske dozvole.

## **2.2. Količina predmeta nabave**

Količine su točno određene, a nalaze se u Troškovniku koji je Prilog ovog Poziva za dostavu ponuda.

## **2.3. Geodetski elaborat**

Geodetski elaborat nalazi se u Prilogu 2 ovog Poziva za dostavu ponuda. Ako nije drugačije definirano, zahtjevi definirani Geodetskim elaboratom predstavljaju minimalne tehničke karakteristike koje ponuđena roba mora zadovoljavati.

## **2.4. Troškovnik**

Troškovnik je u prilogu ovog Poziva za dostavu ponuda (Prilog 3)

Troškovnik mora biti popunjen na izvornom predlošku. Ponuditeljima nije dopušteno mijenjati tekst Troškovnika. Cijena u Troškovniku mora biti zaokružena na dvije decimale.

Cijena ponude izražava se za cjelokupan predmet nabave te uključuje sve ostale troškove povezane sa izradom, transportom, carinama i/ili isporukom predmeta nabave

## **2.5. Mjesto izvršenja usluge**

Imunološki zavod, Rockefellerova 10, Zagreb

## **2.6. Rok početka i završetka izvršenja ugovora**

Početak izvršenja ugovora započinje od dana sklapanja ugovora o nabavi. Kao dan sklapanja ugovora smatra se dan potpisa ponuditelja/izvršitelja na ugovoru. Ugovara se rok u trajanju od 60 (slovima: šezdeset) dana od dana početka izvršenja ugovora.

# **3. OSNOVE ZA ISKLJUČENJE GOSPODARSKOG SUBJEKTA**

## **3.1. Obvezne osnove za isključenje gospodarskog subjekta**

Temeljem članka 251. i 252. ZJN 2016 javni naručitelj obavezan je isključiti gospodarskog subjekta iz postupka nabave ako utvrdi da:

**3.1.1.** je gospodarski subjekt koji ima poslovni nastan u Republici Hrvatskoj ili osoba koja je član upravnog, upravljačkog ili nadzornog tijela ili ima ovlasti zastupanja, donošenja odluka ili nadzora toga gospodarskog subjekta i koja je državljanin Republike Hrvatske pravomoćnom presudom osuđena za:

a) sudjelovanje u zločinačkoj organizaciji, na temelju

– članka 328. (zločinačko udruženje) i članka 329. (počinjenje kaznenog djela u sastavu zločinačkog udruženja) Kaznenog zakona

– članka 333. (udruživanje za počinjenje kaznenih djela), iz Kaznenog zakona (»Narodne novine«, br. 110/97., 27/98., 50/00., 129/00., 51/01., 111/03., 190/03., 105/04., 84/05., 71/06., 110/07., 152/08., 57/11., 77/11. i 143/12.)

b) korupciju, na temelju

– članka 252. (primanje mita u gospodarskom poslovanju), članka 253. (davanje mita u gospodarskom poslovanju), članka 254. (zlouporaba u postupku nabave), članka 291. (zlouporaba položaja i ovlasti), članka 292. (nezakonito pogodovanje), članka 293. (primanje mita), članka 294. (davanje mita), članka 295. (trgovanje utjecajem) i članka 296. (davanje mita za trgovanje utjecajem) Kaznenog zakona

– članka 294.a (primanje mita u gospodarskom poslovanju), članka 294.b (davanje mita u gospodarskom poslovanju), članka 337. (zlouporaba položaja i ovlasti), članka 338. (zlouporaba obavljanja dužnosti državne vlasti), članka 343. (protuzakonito posredovanje), članka 347.

(primanje mita) i članka 348. (davanje mita) iz Kaznenog zakona (»Narodne novine«, br. 110/97., 27/98., 50/00., 129/00., 51/01., 111/03., 190/03., 105/04., 84/05., 71/06., 110/07., 152/08., 57/11., 77/11. i 143/12.)

c) prijevaru, na temelju

– članka 236. (prijevara), članka 247. (prijevara u gospodarskom poslovanju), članka 256. (utaja poreza ili carine) i članka 258. (subvencijska prijevara) Kaznenog zakona

– članka 224. (prijevara), članka 293. (prijevara u gospodarskom poslovanju) i članka 286. (utaja poreza i drugih davanja) iz Kaznenog zakona (»Narodne novine«, br. 110/97., 27/98., 50/00., 129/00., 51/01., 111/03., 190/03., 105/04., 84/05., 71/06., 110/07., 152/08., 57/11., 77/11. i 143/12.)

d) terorizam ili kaznena djela povezana s terorističkim aktivnostima, na temelju

– članka 97. (terorizam), članka 99. (javno poticanje na terorizam), članka 100. (novačenje za terorizam), članka 101. (obuka za terorizam) i članka 102. (terorističko udruženje) Kaznenog zakona

– članka 169. (terorizam), članka 169.a (javno poticanje na terorizam) i članka 169.b (novačenje i obuka za terorizam) iz Kaznenog zakona (»Narodne novine«, br. 110/97., 27/98., 50/00., 129/00., 51/01., 111/03., 190/03., 105/04., 84/05., 71/06., 110/07., 152/08., 57/11., 77/11. i 143/12.)

e) pranje novca ili financiranje terorizma, na temelju

– članka 98. (financiranje terorizma) i članka 265. (pranje novca) Kaznenog zakona

– članka 279. (pranje novca) iz Kaznenog zakona (»Narodne novine«, br. 110/97., 27/98., 50/00., 129/00., 51/01., 111/03., 190/03., 105/04., 84/05., 71/06., 110/07., 152/08., 57/11., 77/11. i 143/12.)

f) dječji rad ili druge oblike trgovanja ljudima, na temelju

– članka 106. (trgovanje ljudima) Kaznenog zakona

– članka 175. (trgovanje ljudima i ropstvo) iz Kaznenog zakona (»Narodne novine«, br. 110/97., 27/98., 50/00., 129/00., 51/01., 111/03., 190/03., 105/04., 84/05., 71/06., 110/07., 152/08., 57/11., 77/11. i 143/12.), ili

**3.1.2.** je gospodarski subjekt koji nema poslovni nastan u Republici Hrvatskoj ili osoba koja je član upravnog, upravljačkog ili nadzornog tijela ili ima ovlasti zastupanja, donošenja odluka ili nadzora toga gospodarskog subjekta i koja nije državljanin Republike Hrvatske pravomoćnom presudom osuđena za kaznena djela iz članka 251. točke 1. podtočaka od a) do f) ZJN 2016 i za odgovarajuća kaznena djela koja, prema nacionalnim propisima države poslovnog nastana gospodarskog subjekta, odnosno države čiji je osoba državljanin, obuhvaćaju razloge za isključenje iz članka 57. stavka 1. točaka od (a) do (f) Direktive 2014/24/EU.

Naručitelj zadržava obvezu isključiti gospodarskog subjekta iz postupka nabave ukoliko se u postupku nabave utvrdi da je GS pravomoćno osuđen za počinjenja kaznenih djela koja su opisana u kasnijim izmjenama i dopunama Kaznenog zakona, a koje izmjene i dopune su objavljene u Narodnim Novinama broj 56/15, 61/15, 101/17, 118/18, 126/19 te čije biće kaznenog djela je moguće u cijelosti ili u najvećoj mjeri podvesti pod biće kaznenog djela za koje je GS osuđen po „starom“ KZ-u objavljenom u NN pod brojem 110/97., 27/98., 50/00., 129/00., 51/01., 111/03., 190/03., 105/04., 84/05., 71/06., 110/07., 152/08., 57/11., 77/11. i 143/12.

Način dokazivanja nepostojanje osnova za isključenje gospodarskog subjekta iz podtočaka 3.1.1. i 3.1.2.

- Za potrebu utvrđivanja gore navedenih osnova za isključenje, ponuditelj kao dokaz dostavlja Izvadak iz kaznene evidencije ili drugog odgovarajućeg registra ili, ako to nije moguće, jednakovrijedni dokument nadležne sudske ili upravne vlasti u državi poslovnog nastana gospodarskog subjekta, odnosno državi čiji je osoba državljanin, kojim se dokazuje da ne postoje osnove za isključenje iz podtočke 3.1.1. ili podtočke 3.1.2. koje ne smije biti starije od 3 (tri) mjeseca.

**3.1.3.** ako utvrdi da gospodarski subjekt nije ispunio obveze plaćanja dospjelih poreznih obveza i obveza za mirovinsko i zdravstveno osiguranje:

- u Republici Hrvatskoj, ako gospodarski subjekt ima poslovni nastan u Republici Hrvatskoj, ili
- u Republici Hrvatskoj ili u državi poslovnog nastana gospodarskog subjekta, ako gospodarski subjekt nema poslovni nastan u Republici Hrvatskoj.

Iznimno, javni naručitelj neće isključiti gospodarskog subjekta iz postupka nabave ako mu sukladno posebnom propisu plaćanje obveza nije dopušteno ili mu je odobrena odgoda plaćanja.

Način dokazivanja nepostojanje osnova za isključenje gospodarskog subjekta iz podtočke 3.1.3.

- Za potrebu utvrđivanja gore navedene osnove za isključenje, ponuditelj dostavlja Potvrdu porezne uprave ili drugog nadležnog tijela u državi poslovnog nastana gospodarskog subjekta kojom se dokazuje da ne postoje osnove za isključenje iz ove podtočke.

Odredbe iz točke 3. Poziva za dostavu ponuda odnose se i na podugovaratelje. Ako Naručitelj utvrdi da postoji osnova za isključenje podugovaratelja, zatražiti će od gospodarskog subjekta zamjenu tog podugovaratelja u primjermom roku, ne kraćem od 5 dana.

## **4. KRITERIJI ZA ODABIR GOSPODARSKOG SUBJEKTA (UVJETI SPOSOBNOSTI)**

### **4.1. Sposobnost za obavljanje profesionalne djelatnosti**

Gospodarski subjekt mora u postupku nabave dokazati svoj upis u sudski, obrtni, strukovni ili drugi odgovarajući registar države sjedišta gospodarskog subjekta.

Dokumenti kojima se dokazuje sposobnost:

- Izvadak iz sudskog, obrtnog, strukovnog ili drugog odgovarajućeg registra države sjedišta kojim ponuditelj dokazuje upis u sudski, obrtni, strukovni ili drugi odgovarajući registar države sjedišta,
- ako se u državi sjedišta gospodarskog subjekta ne izdaje potvrda iz točke 1., gospodarski subjekt dostavlja izjavu s ovjerom potpisa kod nadležnog tijela.

### **4.2. Ekonomska i financijska sposobnost**

Gospodarski subjekt mora dokazati da je ostvario ukupni promet u financijskoj godini 2023., minimalno u visini iznosa procijenjene vrijednosti nabave.

Ekonomska i financijska sposobnost gospodarskog subjekta iz poglavlja 4.2. se dokazuje izjavom o ukupnom prometu gospodarskog subjekta, u financijskoj godini 2023. godini.

Ako gospodarski subjekt iz opravdanog razloga nije u mogućnosti predočiti dokumente i dokaze o ekonomskoj i financijskoj sposobnosti koje Naručitelj zahtijeva, on može dokazati svoju ekonomsku i financijsku sposobnost bilo kojim drugim prikladnim dokumentom.

Izjavu daje osoba po zakonu ovlaštena za zastupanje gospodarskog subjekta, na kojoj potpis ne mora biti ovjeren kod nadležnog tijela ili javnog bilježnika.

Gospodarski subjekt mora podnijeti izjavu u kojoj će iznos prometa biti izražen u valuti euro bez PDV-a.

**OBRAZLOŽENJE:** Procjena je Naručitelja kako godišnji prihod gospodarskog subjekta koji je najmanje u visini iznosa procijenjene vrijednosti predmeta nabave daje sigurnost da će gospodarski subjekt osigurati isporuku usluge koja je predmet nabave u predviđenom ugovornom roku.

Traženim dokazom financijske sposobnosti, gospodarski subjekt dokazuje da ima stabilno financijsko poslovanje na način da ne može dovesti u pitanje izvršenje svojih ugovornih obveza. Neispunjenje tražene minimalne razine financijske sposobnosti Naručitelju znatno povećava rizik za mogućnost nastajanja materijalne i financijske štete.

Naručitelj će prije donošenja odluke od ponuditelja koji je podnio ekonomski najpovoljniju ponudu zatražiti da u primjerenom roku, ne kraćem od 5 (pet) dana dostavi dokaze o sposobnosti gospodarskog subjekta iz točke 4.1 i 4.2. Poziva za dostavu ponuda.

#### **4.3. Tehnička i stručna sposobnost**

Propisanim uvjetima tehničke i stručne sposobnosti Naručitelj osigurava da gospodarski subjekt ima potrebne ljudske i tehničke resurse potrebno za izvršenje ugovora o jednostavnoj nabavi na odgovarajućoj razini kvalitete s obzirom da će kvaliteta, stručnost i iskustvo angažiranog osoblja značajno utjecati na razinu uspješnosti izvršenja ugovora. Svi uvjeti tehničke i stručne sposobnosti su vezani uz predmet nabave i razmjerni predmetu nabave.

## **5. ODREDBE O PONUDI**

### **5.1. Sadržaj i način izrade ponude**

Ponuda se zajedno s pripadajućom dokumentacijom izrađuje na hrvatskom jeziku i latiničnom pismu.

Pri izradi ponude ponuditelj se mora pridržavati zahtjeva i uvjeta iz Poziva za dostavu ponuda te ne smije mijenjati ni nadopunjavati tekst Poziva.

Ponuda se dostavlja elektroničkim sredstvima komunikacije, putem elektroničke pošte (e-maila) na adresu [zpelin@imz.hr](mailto:zpelin@imz.hr) i može se dostaviti u neovjerenoj preslici u obliku scana.

U roku za dostavu ponude ponuditelj može izmijeniti svoju ponudu ili od nje odustati.

Ako ponuditelj tijekom roka za dostavu ponuda mijenja ponudu, smatra se da je ponuda dostavljena u trenutku dostave posljednje izmjene ponude. Nakon isteka roka za dostavu ponuda, ponuda se ne smije mijenjati.

Ponuda obvezuje ponuditelja do isteka roka valjanosti ponude, a na zahtjev javnog naručitelja ponuditelj može produžiti rok valjanosti svoje ponude.

#### **PONUDA SADRŽI:**

1. Popunjeni Ponudbeni list (Prilog 1)
2. Geodetski elaborat (Prilog 2)
3. Popunjeni Troškovnik (Prilog 3)
4. Izjava o prihvaćanju uvjeta iz dokumentacije (Prilog 4)
5. Prijedlog Ugovora (Prilog 5)
6. Ostalo traženo Pozivom za dostavu ponuda

### **5.2. Rok i način dostave ponude**

Rok za dostavu ponuda je 8 (osam) dana od dana upućivanja Poziva na dostavu ponuda, odnosno objavljivanja Poziva za dostavu ponuda na web stranicama Naručitelja.

Svi dokumenti koje se traže, izuzev jamstva, ponuditelji mogu dostaviti u neovjerenoj preslici u obliku scan-a kao privitak elektronske pošte (e-maila) na adresu [zpelin@imz.hr](mailto:zpelin@imz.hr).

### **5.3. Način određivanja cijene ponude**

Cijena ponude je nepromjenjiva tijekom trajanja ugovora. U cijenu ponude bez poreza na dodanu vrijednost moraju biti uračunati svi troškovi i popusti.

Ponuditelj je dužan ponuditi, tj. upisati jediničnu cijenu i ukupnu cijenu (zaokružene na dvije decimale) za svaku stavku Troškovnika, te cijenu ponude bez poreza na dodanu vrijednost, iznos PDV-a i ukupan iznos ponude s PDV-om, na način kako je to određeno Troškovnikom.

Ako ponuditelj nije u sustavu poreza na dodanu vrijednost ili je predmet nabave oslobođen poreza na dodanu vrijednost, u ponudbenom listu i troškovniku, na mjesto predviđeno za upis cijene ponude s porezom na dodanu vrijednost, upisuje se isti iznos kao što je upisan na mjestu predviđenom za upis cijene ponude bez poreza na dodanu vrijednost, a mjesto predviđeno za upis iznosa poreza na dodanu vrijednost ostavlja se prazno.

### **5.4. Valuta ponude**

Cijena ponude izražava se u eurima.

### **5.5. Kriterij za odabir ponude**

Kriterij za odabir ponude je ekonomski najpovoljnija ponuda.

### **5.6. Jezik i pismo na kojem se izrađuje ponuda**

Ponuda se izrađuje na hrvatskom jeziku i latiničnom pismu. Dokumenti iz ponude mogu biti i na nekom drugom jeziku, ali se u tom slučaju obavezno prilaže i prijevod ovlaštenog sudskog tumača za jezik s kojeg je prijevod izvršen.

Ako je bilo koji drugi dokument ponuditelja, izdan na stranom jeziku, a ovom dokumentacijom o nabavi nije drukčije određeno, ponuditelj ga mora dostaviti zajedno s ovjerenim prijevodom na hrvatski jezik od strane ovlaštenog sudskog tumača (odnosi se i na ažurirane popratne dokumente). Iznimno je moguće navesti pojmove, nazive projekata ili publikacija i sl. na stranom jeziku te koristiti međunarodno priznat izričaj, odnosno tzv. internacionalizme, tuđe riječi i prilagođenice.

### **5.7. Rok valjanosti ponude**

Rok valjanosti ponude je 30 (trideset) dana od dana isteka roka za dostavu ponuda.

### **5.8. Rok za dostavu ponude i način otvaranja ponuda**

Ponuditelji su dužni ponude dostaviti elektronskom poštom, a dijelove ponude koji se dostavljaju odvojeno predati zaključno do **11.03.2024. godine do 10:00 sati**.

Otvaranje ponuda održat će se **11.03.2024. u 10:00 sati** u prostorijama Imunološkog zavoda.

Ne provodi se javno otvaranje ponuda.

## **6. OSTALE ODREDBE**

### **6.1. Jamstva**

#### **6.1.1. Jamstvo za ozbiljnost ponude:**

Sukladno članku 214. ZJN 2016 od ponuditelja se može zahtijevati jamstvo. Vrstu, sredstvo, uvjete i trajanje jamstva naručitelj određuje u dokumentaciji o nabavi. Proračunski korisnici državnog proračuna koji posluju preko jedinstvenog računa državnog proračuna nisu obvezni dostaviti jamstvo!

U slučaju zajednice ponuditelja dopuštene su opcije jamstva za ozbiljnost ponude, jamstva za uredno ispunjenje ugovora, jamstva za otklanjanje nedostataka ili uplate novčanog pologa:



1. Jamstvo mora glasiti na zajednicu ponuditelja, odnosno sve članove zajednice ponuditelja, a ne samo na jednog člana, odnosno jamstvo mora sadržavati navod o tome da je riječ o zajednici ponuditelja u predmetnom postupku javne nabave. Isto se odnosi i na uplatu novčanog pologa.
2. Jamstvo može dostaviti svaki član zajednice ponuditelja za svoj dio garancije. Isto se odnosi i na uplatu novčanog pologa. Zbroj jamstava svih članova zajednice ponuditelja treba predstavljati ukupnu traženu visinu jamstva.

Od ponuditelja se zahtijeva obvezna dostava u ponudi jamstva za ozbiljnost ponude s rokom valjanosti sukladno roku valjanosti ponude u obliku zadužnice ili bjanko zadužnice koja mora biti potvrđena kod javnog bilježnika i popunjena u skladu s Pravilnikom o obliku i sadržaju bjanko zadužnice i Pravilnikom o obliku i sadržaju zadužnice, bez uvećanja, sa zakonskim zateznim kamatama po stopi određenoj sukladno odredbi članka 29., stavka 2. Zakona o obveznim odnosima **u iznosu od 700,00 eura.**

Naručitelj je obvezan vratiti ponuditeljima jamstvo u roku od deset dana od dana potpisivanja ugovora o nabavi odnosno dostave jamstva za uredno ispunjenje ugovora, a presliku jamstva pohraniti.

#### **6.1.2. Jamstvo za uredno ispunjenje ugovora, za slučaj povrede ugovornih obveza:**

Ponuditelj je dužan nakon primitka potpisanog Ugovora, a najkasnije u roku od 10 (deset) dana, naručitelju predati jamstvo za uredno ispunjenje Ugovora o nabavi u minimalnoj vrijednosti 10% (deset posto) ugovorenog iznosa bez poreza na dodanu vrijednost, u obliku zadužnice ili bjanko zadužnice koja mora biti potvrđena kod javnog bilježnika i popunjena u skladu s Pravilnikom o obliku i sadržaju bjanko zadužnice i Pravilnikom o obliku i sadržaju zadužnice, bez uvećanja, sa zakonskim zateznim kamatama po stopi određenoj sukladno odredbi članka 29., stavka 2. Zakona o obveznim odnosima.

U slučaju zajednice gospodarskih subjekata, naručitelj će prihvatiti jamstvo koje glasi na bilo kojega člana zajednice gospodarskih subjekata (garanta).

Također, Naručitelj će prihvatiti za uredno ispunjenje ugovora koje glasi na sve članove zajednice gospodarskih subjekata, a ne samo na jednog člana, te jamstvo tada mora sadržavati navod o tome da je riječ o zajednici gospodarskih subjekata. Također, svaki član zajednice gospodarskih subjekata može dostaviti jamstvo za svoj dio posla.

Jamstvo će se naplatiti u slučaju povrede ugovornih obveza.

Ako jamstvo za uredno ispunjenje ugovora ne bude naplaćeno, korisnik će ga vratiti izvršitelju nakon isteka ugovora.

#### **Napomena:**

Neovisno o sredstvima jamstva iz ove točke koje je javni naručitelj odredio, ponuditelj može dati novčani polog u traženom iznosu.

Naručitelj će prihvatiti uplatu novčanog pologa koji može glasiti na sve članove zajednice, a ne samo na jednog člana te uplata tada mora sadržavati navod o tome da je riječ o zajednici gospodarskih subjekata ili da svaki član zajednice gospodarskih subjekata izvrši uplatu za svoj dio garancije.

Novčani polog može se uplatiti na:

IBAN:HR1210010051863000160

Poziv na broj: HR 64 9725-23616- OIB uplatitelja

#### **6.2. Prijedlog ugovora o jednostavnoj nabavi**

Prijedlog ugovora je sastavni dio Poziva za dostavu ponuda (Prilog 5)

### **6.3. Rok za donošenje odluke o odabiru**

Rok za donošenje odluke o odabiru ili odluke o poništenju postupka jednostavne nabave iznosi najduže 15 (petnaest) dana od isteka roka za dostavu ponuda.

Za odabir ponude je dovoljna 1 (jedna) pristigla ponuda koja udovoljava svim traženim zahtjevima i uvjetima Naručioca te u cijelosti ispunjava svrhu nabave.

Postupak će se poništiti ako nije dostavljena niti jedna ponuda, odnosno ako niti jedna dostavljena ponuda ne ispunjava u cijelosti svrhu nabave.

Postupak se može poništiti ako je cijena ponude veća od osiguranih sredstva za nabavu.

Iznimno, Naručilac može i iz drugih opravdanih razloga poništiti postupak. Na obavijest o odabiru ili o poništenju postupka nije dopuštena žalba.

### **6.4. Rok, način i uvjeti plaćanja**

Imunološki zavod će isporučenu robu platiti u roku od 30 (trideset) dana od dana zaprimanja e-računa, a kojem prethodi obostrano potpisivanje zapisnika o primopredaji.

## **7. PRILOZI**

Prilog 1	Ponudbeni list
Prilog 2	Geodetski elaborat
Prilog 3	Troškovnik
Prilog 4	Izjava o prihvaćanju uvjeta iz dokumentacije
Prilog 5	Prijedlog Ugovora

## PRILOG 1

## PONUDBENI LIST

<b>1.</b>	<b>Naziv i sjedište naručitelja:</b>	Imunološki zavod, Rockefellerova 2, 10000 Zagreb, OIB: 51786203438
<b>2.</b>	<b>Podaci o ponuditelju:</b>	
2.1.	Naziv ponuditelja:	
	Sjedište i adresa ponuditelja:	
	OIB ponuditelja:	
	Broj računa (IBAN) ponuditelja:	
	Ponuditelj je u sustavu PDV-a (zaokružiti)	DA NE
	Adresa e-pošte:	
	Kontakt osoba ponuditelja:	
	Broj telefona:	
	Broj telefaksa:	
<b>3.</b>	<b>Predmet nabave:</b>	<b>izrada projektne dokumentacije za ishodjenje građevinske dozvole za prometnicu - V223/2023 Rugvica</b>
<b>4.</b>	<b>Cijena ponude u eurima bez PDV-a:</b>	
<b>5.</b>	<b>Iznos PDV-a:</b>	
<b>6.</b>	<b>Cijena ponude u eurima s PDV-om:</b>	
<b>7.</b>	<b>Rok valjanosti ponude:</b>	

U \_\_\_\_\_ dana \_\_\_\_\_ 2024. godine.

MP

\_\_\_\_\_  
(Ime, prezime i potpis ovlaštene osobe ponuditelja)

PRILOG 2

GEODETSKI ELABORAT

NALAZI SE NA KRAJU POZIVA ZA DOSTAVU PONUDA

## TROŠKOVNIK

Red. broj	Opis	Jedinica mjere	Količina	Ukupna cijena u eurima bez PDV-a
1.	Izrada projektne dokumentacije za ishođenje građevinske dozvole za prometnicu - V223/2023 Rugvica	komad	1	
<b>CIJENA PONUDE (bez PDV-a)</b>				
<b>PDV: 25%</b>				
<b>CIJENA PONUDE (s PDV-om)</b>				

U \_\_\_\_\_ dana \_\_\_\_\_ 2024. godine.

MP

\_\_\_\_\_  
(Ime, prezime i potpis ovlaštene osobe ponuditelja)

## IZJAVA O PRIHVAĆANJU UVJETA

Naziv Ponuditelja:

Adresa sjedišta Ponuditelja:

OIB Ponuditelja:

### IZJ A V A

Izjavljujemo da smo, kao Ponuditelj u postupku nabave Izrada projektne dokumentacije za ishođenje građevinske dozvole za prometnicu - V223/2023 Rugvica, (ev. broj nabave: 108/2024), pročitali i proučili sve odredbe iz Poziva za dostavu ponuda i da smo s istima upoznati, odnosno da smo iste u potpunosti razumjeli.

Nadalje, izjavljujemo da prihvaćamo sve uvjete iz predmetnog Poziva za dostavu ponuda i obvezujemo se da ćemo, ukoliko naša ponuda bude odabrana, izvršiti predmet nabave u skladu s odredbama iz Poziva za dostavu ponuda.

U \_\_\_\_\_ dana \_\_\_\_\_ 2024. godine.

MP

\_\_\_\_\_  
(Ime, prezime i potpis ovlaštene osobe ponuditelja)

## PRILOG 5

Imunološki zavod, Rockefellerova 2, 10000 Zagreb, OIB: 51786203438, (u daljnjem tekstu: Naručitelj) kojeg zastupa ravnatelj Vedran Čardžić, dr. med.

i

Naziv ponuditelja, sjedište ponuditelja, OIB: 000000000000 , (u daljnjem tekstu: Izvršitelj) kojeg zastupa odgovorna osoba Izvršitelja (ime i prezime),

zajedno (u daljnjem tekstu Ugovorne strane) sklapaju

### UGOVOR O NABAVI USLUGA

#### Članak 1.

Ugovorne strane sklapaju ovaj ugovor na temelju ponude Ponuditelja broj \_\_\_\_\_ od \_\_\_\_\_ godine, podnesene u postupku jednostavne nabave ev.br. 108/2024 za predmet nabave - Izrada projektne dokumentacije za ishodaenje građevinske dozvole za prometnicu - V223/2023 Rugvica.

#### Članak 2.

Predmet ovog Ugovora jest Izrada projektne dokumentacije za ishodaenje građevinske dozvole za prometnicu - V223/2023 Rugvica i za potrebe Imunološkog zavoda, a sve prema Ponudi koja se prilaže ovom Ugovoru i čini njegov sastavni dio. Geodetski elaborat i Troškovnik sastavni je dio Ponude.

Izrada projektne dokumentacije za ishodaenje građevinske dozvole za prometnicu - V223/2023 Rugvica uključuje:

- ishodaenje posebnih uvjeta
- glavni izvedbeni projekt s uključenim projektima prometne i sve potrebne komunalne infrastrukture (elektroenergetika i javna rasvjeta, plin, vodoopskrba i oborinska i sanitarna odvodnja) te
- ishodaenje izvršne i pravomoćne građevinske dozvole.

Početak izvršenja ugovora započinje od dana sklapanja ugovora o nabavi. Kao dan sklapanja ugovora smatra se dan potpisa ponuditelja/izvršitelja na ugovoru. Ugovara se rok u trajanju od 60 (slovima: šezdeset) dana od dana početka izvršenja ugovora.

#### Članak 3.

Izvršitelj se obvezuje izvršiti ugovorne obveze po cijeni od **000.000,00** eura (bez PDV-a) i ukupnom cijenom ponude **000.000,00** eura uključivo PDV.

#### Članak 4.

Naručitelj se obvezuje platiti Izvršitelju, na njegov IBAN račun **HR00000000000000000000** kod **naziv banke** temeljem ispostavljenog e-računa potvrđenog od strane naručitelja, u roku do 30 dana od dana ispostave e-računa, a kojem prethodi obostrano potpisivanje zapisnika o primopredaji.

Cijena je nepromjenjiva. Zaprimitljeni računi za isporučenu robu OBVEZNO sadrže referencu na broj sklopljenog ugovora.

#### Članak 5.

U slučaju zajednice ponuditelja članovi Zajednice ponuditelja obvezni su nakon sklapanja ugovora u roku od 15 dana dostaviti određeni pravni akt u mjeri u kojoj je to potrebno za zadovoljavajuće izvršenje ugovora (primjerice međusobni sporazum, ugovor o poslovnoj suradnji ili sl.) koji mora sadržavati odredbu o solidarnoj odgovornosti svih članova zajednice. Navedeni akt mora biti potpisan i ovjeren (samo ukoliko se u zemlji poslovnog nastana koristi pečat) od svih članova Zajednice ponuditelja. Navedenim pravnim aktom se trebaju riješiti međusobni odnosi članova Zajednice ponuditelja vezani uz izvršavanje ugovora o nabavi, primjerice dostava jamstva za uredno izvršenje ugovora o nabavi, dijelovi ugovora koje će izvršavati svaki član Zajednice ponuditelja, obveze svakog člana Zajednice ponuditelja u ispunjenju ugovora o nabavi, obavještanje Naručitelja o promjenama vezanim uz potpisnike ugovora o nabavi, način odvijanja komunikacije (koji član Zajednice na koji e-mail, fax i slično), način sklapanja ugovora i potpisnik ugovora, izdavanje jamstva na temelju ugovora, komunikacija vezana uz izvršavanje ugovora, izdavanje računa, plaćanje računa, potpisivanje primopredajnog zapisnika i ostala bitna pitanja.

#### Članak 6.

Izvršitelj je obavezan izvršiti premet nabave sukladno uvjetima ovog Poziva za dostavu ponuda i pravilima struke.

#### Članak 7.

Izvršitelj je dužan nakon primitka potpisanog Ugovora, a najkasnije u roku od 10 (deset) dana, naručitelju predati jamstvo za uredno ispunjenje Ugovora o nabavi u minimalnoj vrijednosti 10% (deset posto) ugovorenog iznosa bez poreza na dodanu vrijednost, u obliku zadužnice ili bjanko zadužnice koja mora biti potvrđena kod javnog bilježnika i popunjena u skladu s Pravilnikom o obliku i sadržaju bjanko zadužnice i Pravilnikom o obliku i sadržaju zadužnice, bez uvećanja, sa zakonskim zateznim kamatama po stopi određenoj sukladno odredbi članka 29., stavka 2. Zakona o obveznim odnosima.

#### Članak 8.

Sukladno članku 214. stavku 4. Zakona o javnoj nabavi, neovisno o sredstvima jamstva iz ove točke koje je javni naručitelj odredio, izvršitelj može dati novčani polog u traženom iznosu.

Naručitelj će prihvatiti uplatu novčanog pologa koji može glasiti na sve članove zajednice, a ne samo na jednog člana te uplata tada mora sadržavati navod o tome da je riječ o zajednici gospodarskih subjekata ili da svaki član zajednice gospodarskih subjekata izvrši uplatu za svoj dio garancije.

Novčani polog može se uplatiti na:

IBAN:HR1210010051863000160

Poziv na broj: HR 64 9725-23616- OIB uplatitelja

Naručitelj je obavezan Izvršitelju nakon završetka roka jamstva vratiti novčani polog.

#### Članak 9.

Odredba o ugovornoj kazni sastavni je dio ugovora i iskazana je u ovom članku, a odnosi se na obvezu Izvršitelja da se po sklapanju ugovora pridržava rokova izvršenja predmetne usluge. U slučaju prekoračenja roka krivnjom Izvršitelja, Izvršitelj se obvezuje platiti Naručitelju ugovornu



kaznu u visini 2‰ (dva promila) po danu zakašnjenja od ukupno ugovorene vrijednosti, a najviše 5% (pet posto) ukupno ugovorene vrijednosti, kao i eventualno nastalu štetu. Ako je šteta zbog prekoračenja ugovorenog roka veća od iznosa ugovorne kazne, Naručitelj ima pravo na naknadu štete u punom iznosu.

#### Članak 10.

Obveza Izvršitelja je da se tijekom izvršenja ugovora pridržava primjenjivih obveza u području prava okoliša, socijalnog i radnog prava, uključujući kolektivne ugovore, a osobito obvezu isplate ugovorene plaće, ili odredaba međunarodnog prava okoliša, socijalnog i radnog prava.

#### Članak 11.

U slučaju izmjene ugovora primjenjivati će se odredbe sukladno člancima 315. st. 1., 316. i 317. ZJN 2016.

U slučajevima izmjena ugovora tijekom njegova trajanja, a koje nisu značajne, primjenjuju se odredbe članka 320. i 321. ZJN 2016.

#### Članak 12.

Svaka ugovorna strana može otkazati i/ili raskinuti ovaj ugovor. Izjava o jednostranom otkazu/raskidu dostavlja se poštom preporučeno ili neposredno drugoj ugovornoj strani. Otkazni i/ili raskidni rok je 30 dana od dana dostave izjave.

#### Članak 13.

Ugovorne strane će sve eventualne sporove rješavati sporazumno. Ako se nastali spor ne može riješiti sporazumno, nadležan je sud u Zagrebu.

#### Članak 14.

Ovaj Ugovor sastavljen je u četiri (4) istovjetna primjeraka od kojih svaka strana zadržava po dva (2) primjerka.

Za Izvršitelja:

Za Naručitelja:

Ime i prezime  
Funkcija

Vedran Čardžić, dr. med.  
Ravnatelj

U Zagrebu, \_\_\_\_\_ 2024.

Ur. broj:  
U Zagrebu, \_\_\_\_\_ 2024.



**NI-AL d.o.o. za geodetske radove, građenje, usluge, trgovinu  
i ugostiteljstvo**

VELIKA GORICA, TRG KRALJA PETRA KREŠIMIRA IV. 2 IBAN HR5723900011101019267

tel.: 01 6226 720 , fax.: 01 6226 728

OIB 35649512672

[ni-al@ni-al.hr](mailto:ni-al@ni-al.hr)

[www.ni-al.hr](http://www.ni-al.hr)

**REPUBLIKA HRVATSKA**  
**ZAGREBAČKA ŽUPANIJA**  
**OPĆINA RUGVICA**

Katastarska općina: RUGVICA, MBR 308188

Broj katastarskog plana: 3

**Investitor** : Imunološki zavod, ROCKEFELLEROVA ULICA 2, ZAGREB, 10000 ZAGREB, OIB: 51786203438

**Broj elaborata iz  
Zbirke GE:**

k.o. RUGVICA

ZA KATASTAR

## **GEODETSKI ELABORAT**

za potrebe provođenje promjena u katastru zemljišta izrađen u svrhu:

- GE5 - PROVEDBA URBANISTIČKOG PLANA UREĐENJA ILI PROSTORNIH PLANOVA  
PODRUČJA POSEBNIH OBILJEŽJA

na k.č. 254/13 u K.O. RUGVICA

Naziv predmeta: Parcelacija prema UPU RADNA ZONA "RUGVICA - SJEVER"

REPUBLIKA HRVATSKA  
DRŽAVNA GEODETSKA UPRAVA  
PODRUČNI URED ZA KATASTAR ZAGREB  
ODJEL ZA KATASTAR NEKRETNINA DUGO SELO

Klasa:

Ur. broj:

Potvrdio/la:

Izradio/la:  
Alan Alilović, ing.geod.

Odgovorna osoba za obavljanje stručnih  
geodetskih poslova:  
Alan Alilović, ing.geod.

Odgovorna osoba pravne osobe  
Alilović Alan, ing.geod.

VELIKA GORICA, 03. 11. 2023.

**Broj elaborata: V223/2023**



**NI-AL d.o.o. za geodetske radove, građenje, usluge, trgovinu  
i ugostiteljstvo**

VELIKA GORICA, TRG KRALJA PETRA KREŠIMIRA IV. 2 IBAN HR5723900011101019267

tel.: 01 6226 720 , fax.: 01 6226 728

OIB 35649512672

[ni-al@ni-al.hr](mailto:ni-al@ni-al.hr)

[www.ni-al.hr](http://www.ni-al.hr)

**REPUBLIKA HRVATSKA**  
**ZAGREBAČKA ŽUPANIJA**  
**OPĆINA RUGVICA**

Katastarska općina: RUGVICA

Broj katastarskog plana: 3

**Investitor** : Imunološki zavod, ROCKEFELLEROVA ULICA 2, ZAGREB, 10000 ZAGREB, OIB: 51786203438

**Broj elaborata iz  
Zbirke GE:**

k.o. RUGVICA

DIO ELABORATA ZA DOSTAVU U ZEMLJIŠNU KNJIGU

## **GEODETSKI ELABORAT**

za potrebe provođenje promjena u katastru zemljišta izrađen u svrhu:

- GE5 - PROVEDBA URBANISTIČKOG PLANA UREĐENJA ILI PROSTORNIH PLANOVA  
PODRUČJA POSEBNIH OBILJEŽJA

na k.č. 254/13 u K.O. RUGVICA

Naziv predmeta: Parcelacija prema UPU RADNA ZONA "RUGVICA - SJEVER"

REPUBLIKA HRVATSKA  
DRŽAVNA GEODETSKA UPRAVA  
PODRUČNI URED ZA KATASTAR ZAGREB  
ODJEL ZA KATASTAR NEKRETNINA DUGO SELO

Klasa:

Ur. broj:

Potvrdio/la:

Izradio/la:  
Alan Alilović, ing.geod.

Odgovorna osoba za obavljanje stručnih  
geodetskih poslova:  
Alan Alilović, ing.geod.

Odgovorna osoba pravne osobe  
Alilović Alan, ing.geod.

VELIKA GORICA, 03. 11. 2023.

**Broj elaborata: V223/2023**

## Sadržaj elaborata:

1.		NASLOVNA STRANICA			
	1.1	NASLOVNA STRANICA ZA KATASTAR	PDF	0	✓
	1.2	NASLOVNA STRANICA ZA ZEMLJIŠNU KNJIGU	PDF	0	✓
2.		SADRŽAJ			
	2.1	SADRŽAJ ZA KATASTAR	PDF	0	✓
	2.2	SADRŽAJ ZA ZEMLJIŠNU KNJIGU	PDF	0	✓
3.		SLUŽBENI PODACI			
	3.1	SLUŽBENI PODACI KATASTRA I ZEMLJIŠNE KNJIGE U RAZMJENSKOM FORMATU	GML	0	✓
	3.2	POTVRDA O IZDANIM PODACIMA	PDF	0	✓
	3.3	POTVRDA O KUĆNOM BROJU ZGRADE	PDF	+	
	3.4	POTVRDA REZERVACIJE BROJEVA KATASTARSKIH ČESTICA	PDF	+	
	3.5	POTVRDA O IDENTIFIKACIJI ČESTICA	PDF	/	
	3.6	ZEMLJIŠNOKNJIŽNA KOPIJA PLANA	ZIP	/	
	3.7	OSTALI SLUŽBENI PODACI	PDF	+	
4.		POPIS KOORDINATA			
	4.1	POPIS KOORDINATA	PDF	0	✓
	4.2	POPIS KOORDINATA - ZA ODRŽAVANJE	CSV	/	
5.		SKICA IZMJERE			
	5.1	SKICA IZMJERE PDF	PDF	0	
	5.2	SKICA IZMJERE DXF	DXF	0	✓
6.		ISKAZ POVRŠINA			
	6.1	ISKAZ POVRŠINA KATASTARSKO STANJE	PDF	0	✓
	6.2	ISKAZ POVRŠINA ZEMLJIŠNOKNJIŽNO STANJE	PDF	0	✓
	6.3	IDENTIFIKACIJA I IZJEDNAČENJE POVRŠINA	PDF	/	
7.		PRIJAVNI LIST I KOPIJA KATASTARSKOG PLANA ZA KATASTAR			
	7.1	PRIJAVNI LIST ZA KATASTAR	PDF	0	✓
	7.2	KOPIJA KATASTARSKOG PLANA SPP	PDF	0	
	7.3	KOPIJA KATASTARSKOG PLANA PNS	PDF	0	
	7.4	KOPIJA KATASTARSKOG PLANA - ZA ODRŽAVANJE	DXF	+	
8.		PRIJAVNI LIST I KOPIJA KATASTARSKOG PLANA ZA ZEMLJIŠNU KNJIGU			
	8.1	PRIJAVNI LIST ZA ZEMLJIŠNU KNJIGU	PDF	0	✓
	8.2	KOPIJA KATASTARSKOG PLANA (ZK OZNAKE ČESTICA) SPP	PDF	/	
	8.3	KOPIJA KATASTARSKOG PLANA (ZK OZNAKE ČESTICA) PNS	PDF	/	
	8.4	KOPIJA KATASTARSKOG PLANA (ZK OZNAKE ČESTICA)	DXF	/	
9.		NACRT NOVOG STANJA ZA KATASTAR I ZEMLJIŠNU KNJIGU U RAZMJENSKOM FORMATU			
	9.1	NACRT NOVOG STANJA ZA KATASTAR I ZEMLJIŠNU KNJIGU U RAZMJENSKOM FORMATU	GML	0	
10.		IZVJEŠĆE O IZRAĐENOM ELABORATU S PRILOZIMA			
	10.1	IZVJEŠĆE O IZRAĐENOM ELABORATU	PDF	0	
	a.	Izvešće o utvrđivanju međa i drugih granica te o novom razgraničenju			
	b.	Izvešće o zgradama i drugim građevinama			
	c.	Izvešće o terenskom uvidaju			
	d.	Tehničko izvješće			
	10.2	IZVJEŠĆE O IZRAĐENOM ELABORATU - PRILOG, OBAVIJESTI SUSJEDNE K.Č.	PDF	+	
	10.3	IZVJEŠĆE O IZRAĐENOM ELABORATU - PRILOG, POZIVI PREDMETNE K.Č.	PDF	+	
	10.4	IZVJEŠĆE O IZRAĐENOM ELABORATU - PRILOG, SUGLASNOSTI NOSITELJA PRAVA	PDF	+	
	10.5	IZVJEŠĆE O IZRAĐENOM ELABORATU - PRILOG, POVRATNICE	PDF	+	
	10.6	IZVJEŠĆE O IZRAĐENOM ELABORATU - PRILOG, POPIS K.Č.U POMORSKOM DOBRU	PDF	/	
	10.7	IZVJEŠĆE O IZRAĐENOM ELABORATU - PRILOG, POPIS K.Č.U VODNOM DOBRU	PDF	/	
	10.8	IZVJEŠĆE O IZRAĐENOM ELABORATU - PRILOG, OSTALO	PDF	+	
11.		DOKUMENT - TEMELJ ZA IZRADU ELABORATA			
	11.1	DOKUMENT - TEMELJ ZA IZRADU ELABORATA	PDF	0	
12.		POTVRDE O USKLAĐENOSTI			
	12.1	POTVRDE O USKLAĐENOSTI	PDF	0	

### Napomena:

"0" označava obavezni dio elaborata, "+" označava dio elaborata koji nije obavezan, a "/" označava dio elaborata koji nije dozvoljen.

U posljednjoj koloni s "✓" označavaju se sastavni dijelovi elaborata koji se dostavljaju na pregled i potvrđivanje.

## Sadržaj elaborata:

1.		NASLOVNA STRANICA			
	1.1	NASLOVNA STRANICA ZA ZEMLJIŠNU KNJIGU	PDF	0	✓
2.		SADRŽAJ			
	2.1	SADRŽAJ ZA ZEMLJIŠNU KNJIGU	PDF	0	✓
3.		KOPIJA KATASTARSKOG PLANA			
	3.1	KOPIJA KATASTARSKOG PLANA SPP	PDF	0	
	3.2	KOPIJA KATASTARSKOG PLANA PNS	PDF	0	
4.		PRIJAVNI LIST I KOPIJA KATASTARSKOG PLANA ZA ZEMLJIŠNU KNJIGU			
	4.1	PRIJAVNI LIST ZA ZEMLJIŠNU KNJIGU	PDF	0	✓
	4.2	KOPIJA KATASTARSKOG PLANA (ZK OZNAKE ČESTICA) SPP	PDF	/	
	4.3	KOPIJA KATASTARSKOG PLANA (ZK OZNAKE ČESTICA) PNS	PDF	/	
5.		OSTALA DOKUMENTACIJA POTREBNA ZA PROVEDBU U ZEMLJIŠNOJ KNJIZI	PDF	+	

### Napomena:

"0" označava obavezni dio elaborata, "+" označava dio elaborata koji nije obavezan, a "/" označava dio elaborata koji nije dozvoljen.

U posljednjoj koloni s "✓" označavaju se sastavni dijelovi elaborata koji se dostavljaju na pregled i potvrđivanje.

Kopije katastarskog plana 3.1 i 3.2 prilažu se prijavnom listu za zemljišnu knjigu kada se podaci zemljišne knjige održavaju temeljem katastarskog plana koji je službeni dio katastarskog operata (istovjetno KT i ZK stanje).

Kopije katastarskog plana 4.2 i 4.3 prilažu se prijavnom listu za zemljišnu knjigu kada se podaci zemljišne knjige održavaju temeljem katastarskog plana koji nije službeni dio katastarskog operata (dvostruko KT i ZK stanje).



**REPUBLIKA HRVATSKA  
DRŽAVNA GEODETSKA UPRAVA  
PODRUČNI URED ZA KATASTAR ZAGREB  
ODJEL ZA KATASTAR NEKRETNINA DUGO SELO**

**OSS BROJ ZAHTJEVA: 2798194/2023**

**Datum zahtjeva: 02.11.2023 14:01:30**

PODRUČNI URED ZA KATASTAR ZAGREB, ODJEL ZA KATASTAR NEKRETNINA DUGO SELO povodom zahtjeva broj 2798194/2023 zaprimljenog putem OSS-a za geodetskog izvoditelja:

- NI-AL društvo s ograničenom odgovornošću za geodetsku djelatnost i usluge, OIB: 35649512672

izdaju se sljedeći podaci:

- Izvoz iz geodetsko-tehničkog dijela katastarskog operata:  
K.o.: RUGVICA, katastarske čestice: 253, 254/2, 254/5, 254/12, 254/13, 254/14, 254/16. Broj čestica: 7.

Preuzeti podaci bit će korišteni isključivo u svrhu: Izrada geodetskih elaborata.

Navedeni podaci izdaju se u prije navedene svrhe te se u druge svrhe ne smiju uporabiti. Korisnik se obaveza da će izdane podatke upotrebljavati isključivo za odobrenu svrhu i na odobreni način, sukladno čl. 16. Pravilnika o određivanju visine stvarnih troškova uporabe podataka dokumentacije državne izmjere i katastra nekretnina (»Narodne novine«, br. 59/2018).

Svako umnožavanje, davanje dobivenih podataka na uporabu drugim osobama kao i uporaba istih u druge svrhe osim za svrhu za koju su izdani, kažnjivo u smislu čl. 183. Zakona o državnoj izmjeri i katastru nekretnina (»Narodne novine«, br. 112/18).



**Kontrolni broj: 200229407e56624**

Skeniranjem QR koda navedenog na ovom elektroničkom zapisu možete provjeriti točnost podataka. Isto možete učiniti i na internet adresi <http://oss.uredjenazemlja.hr/public/checkDocument.jsp> unosom kontrolnog broja. U oba slučaja sustav će prikazati izvornik ovog dokumenta. U slučaju da je ovaj dokument identičan prikazanom izvorniku u digitalnom obliku, Državna geodetska uprava potvrđuje točnost dokumenta i stanje podataka u trenutku izrade isprave.



REPUBLIKA HRVATSKA  
DRŽAVNA GEODETSKA UPRAVA  
PODRUČNI URED ZA KATASTAR  
ZAGREB  
ODJEL ZA KATASTAR  
NEKRETNINA DUGO SELO

BR. ZAHTJEVA: 2809339/2023

## POTVRDA REZERVACIJE BROJEVA KATASTARSKIH ČESTICA

Područni ured za katastar Zagreb temeljem zahtjeva NI-AL društvo s ograničenom odgovornošću za geodetsku djelatnost i usluge, Trg kralja Petra Krešimira IV. 2, 10410 Velika Gorica, OIB: 35649512672 potvrđuje rezervaciju sljedećih brojeva/podbrojeva katastarskih čestica za Odjel za katastar nekretnina Dugo Selo:

Podbrojevi katastarskih čestica		
Katastarska općina	Broj katastarske čestice	Podbroj katastarske čestice
RUGVICA( 308188 )	254	24
RUGVICA( 308188 )	254	25
RUGVICA( 308188 )	254	26

Podbrojevi katastarskih čestica za zemljišnu knjigu		
Glavna knjiga	Broj katastarske čestice	Podbroj katastarske čestice
RUGVICA (308188)	254	24
RUGVICA (308188)	254	25
RUGVICA (308188)	254	26

Ova potvrda izdaje se u svrhu Izrada geodetskih elaborata i u druge svrhe se ne smije upotrijebiti.

Sukladno Zakonu o upravnim pristojbama (»Narodne novine«, br. 115/16) te Uredbi o tarifi upravnih pristojbi (»Narodne novine«, br. 92/21 i 93/21), upravna pristojba po Tar. Br. 1. ne naplaćuje se.



Kontrolni broj: 200455993e61143

Skeniranjem QR koda navedenog na ovom elektroničkom zapisu možete provjeriti točnost podataka. Isto možete učiniti i na internet adresi <http://oss.uredjenazemlja.hr/public/checkDocument.jsp> unosom kontrolnog broja. U oba slučaja sustav će prikazati izvornik ovog dokumenta. U slučaju da je ovaj dokument identičan prikazanom izvorniku u digitalnom obliku, Državna geodetska uprava potvrđuje točnost dokumenta i stanje podataka u trenutku izrade isprave.

K.o. RUGVICA

## POPIS KOORDINATA

Broj točke	E koordinata HTRS96/TM (m)	N koordinata HTRS96/TM (m)	Visina terena HVRS71 (m)	Visina voda HVRS71 (m)	Vrsta točke	Stabilizacija točke	Nastanak točke	Broj elaborata	E koordinata za održavanje katastarskog plana HTRS96/TM (m)	N koordinata za održavanje katastarskog plana HTRS96/TM (m)
1	2	3	4	5	6	7	8	9	10	11
TOČKE TEMELJEM KOJIH ĆE SE IZVRŠITI PROMJENA U KATASTARSKOM OPERATU										
1	479705.26	5070451.12			21	1	6	13/2022*PE*UP/I 932-07/2022-02/228*458	479705.26	5070451.12
2	479704.65	5070536.03			21	1	6	-99	479704.65	5070536.03
3	479704.56	5070548.00			21	1	6	-99	479704.56	5070548.00
4	479703.71	5070666.51			21	1	6	-99	479703.71	5070666.51
5	479770.40	5070666.98			21	1	6	-99	479770.40	5070666.98
6	479771.27	5070547.00			21	1	6	-99	479771.27	5070547.00
7	479709.96	5070546.55			21	1	6	-99	479709.96	5070546.55
8	479708.83	5070546.61			21	1	6	-99	479708.83	5070546.61
9	479707.72	5070546.78			21	1	6	-99	479707.72	5070546.78
10	479706.62	5070547.07			21	1	6	-99	479706.62	5070547.07
11	479705.57	5070547.48			21	1	6	-99	479705.57	5070547.48
12	479705.64	5070536.57			21	1	6	-99	479705.64	5070536.57
13	479706.69	5070536.99			21	1	6	-99	479706.69	5070536.99
14	479707.78	5070537.30			21	1	6	-99	479707.78	5070537.30
15	479708.89	5070537.49			21	1	6	-99	479708.89	5070537.49
16	479710.02	5070537.56			21	1	6	-99	479710.02	5070537.56
17	479762.11	5070537.94			21	1	6	-99	479762.11	5070537.94
18	479762.75	5070450.27			21	1	6	-99	479762.75	5070450.27
19	479708.92	5070451.06			21	1	6	13/2022*PE*UP/I 932-07/2022-02/228*457	479708.92	5070451.06
20	479846.71	5070538.56			21	1	6	-99	479846.71	5070538.56
21	479848.06	5070537.70			21	1	6	-99	479848.06	5070537.70
22	479849.28	5070536.68			21	1	6	-99	479849.28	5070536.68
23	479850.36	5070535.50			21	1	6	-99	479850.36	5070535.50
24	479851.27	5070534.18			21	1	6	-99	479851.27	5070534.18
25	479851.99	5070532.76			21	1	6	-99	479851.99	5070532.76
26	479852.53	5070531.26			21	1	6	-99	479852.53	5070531.26



Broj točke	E koordinata HTRS96/TM (m)	N koordinata HTRS96/TM (m)	Visina terena HVR571 (m)	Visina voda HVR571 (m)	Vrsta točke	Stabilizacija točke	Nastanak točke	Broj elaborata	E koordinata za održavanje katastarskog plana HTRS96/TM (m)	N koordinata za održavanje katastarskog plana HTRS96/TM (m)
1	2	3	4	5	6	7	8	9	10	11
27	479852.86	5070529.69			21	1	6	-99	479852.86	5070529.69
28	479852.97	5070528.07			21	1	6	-99	479852.97	5070528.07
29	479852.98	5070527.01			21	1	6	-99	479852.98	5070527.01
30	479859.98	5070527.06			21	1	6	-99	479859.98	5070527.06
31	479859.97	5070528.12			21	1	6	-99	479859.97	5070528.12
32	479860.06	5070529.72			21	1	6	-99	479860.06	5070529.72
33	479860.37	5070531.29			21	1	6	-99	479860.37	5070531.29
34	479860.88	5070532.81			21	1	6	-99	479860.88	5070532.81
35	479861.58	5070534.25			21	1	6	-99	479861.58	5070534.25
36	479862.48	5070535.58			21	1	6	-99	479862.48	5070535.58
37	479863.54	5070536.78			21	1	6	-99	479863.54	5070536.78
38	479864.75	5070537.82			21	1	6	-99	479864.75	5070537.82
39	479866.09	5070538.70			21	1	6	-99	479866.09	5070538.70
40	479872.27	5070538.74			21	1	6	-99	479872.27	5070538.74
41	479872.21	5070547.74			21	1	6	-99	479872.21	5070547.74
42	479866.02	5070547.70			21	1	6	-99	479866.02	5070547.70
43	479864.67	5070548.55			21	1	6	-99	479864.67	5070548.55
44	479863.45	5070549.58			21	1	6	-99	479863.45	5070549.58
45	479862.37	5070550.76			21	1	6	-99	479862.37	5070550.76
46	479861.46	5070552.07			21	1	6	-99	479861.46	5070552.07
47	479860.73	5070553.49			21	1	6	-99	479860.73	5070553.49
48	479860.20	5070555.00			21	1	6	-99	479860.20	5070555.00
49	479859.87	5070556.56			21	1	6	-99	479859.87	5070556.56
50	479859.75	5070558.20			21	1	6	-99	479859.75	5070558.20
51	479852.75	5070558.15			21	1	6	-99	479852.75	5070558.15
52	479852.66	5070556.51			21	1	6	-99	479852.66	5070556.51
53	479852.35	5070554.94			21	1	6	-99	479852.35	5070554.94
54	479851.84	5070553.43			21	1	6	-99	479851.84	5070553.43
55	479851.14	5070551.99			21	1	6	-99	479851.14	5070551.99
56	479850.24	5070550.67			21	1	6	-99	479850.24	5070550.67
57	479849.19	5070549.47			21	1	6	-99	479849.19	5070549.47
58	479847.98	5070548.43			21	1	6	-99	479847.98	5070548.43

Broj točke	E koordinata HTRS96/TM (m)	N koordinata HTRS96/TM (m)	Visina terena HVRS71 (m)	Visina voda HVRS71 (m)	Vrsta točke	Stabilizacija točke	Nastanak točke	Broj elaborata	E koordinata za održavanje katastarskog plana HTRS96/TM (m)	N koordinata za održavanje katastarskog plana HTRS96/TM (m)
1	2	3	4	5	6	7	8	9	10	11
59	479846.64	5070547.56			21	1	6	-99	479846.64	5070547.56
POMOĆNE TOČKE										
OSTALE TOČKE										


# NI-AL d.o.o.

Trg kralja Petra Krešimira IV. 2, 10410 Velika Gorica  
Tel. +385 01 6226 720 / Faks +385 01 6226 728  
E-pošta: ni-al@ni-al.hr  
www.ni-al.hr  
IBAN HR5723900011101019267  
OIB: 35649512672


Katastarska općina: RUGVICA  
MBR: 308188  
Detaljni list: 3

## SKICA IZMJERE

Mjerilo 1:1000

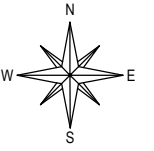

Investitor:  
Imunološki zavod  
Rockefellerova ulica 2, 10000 Zagreb  
OIB: 51786203438

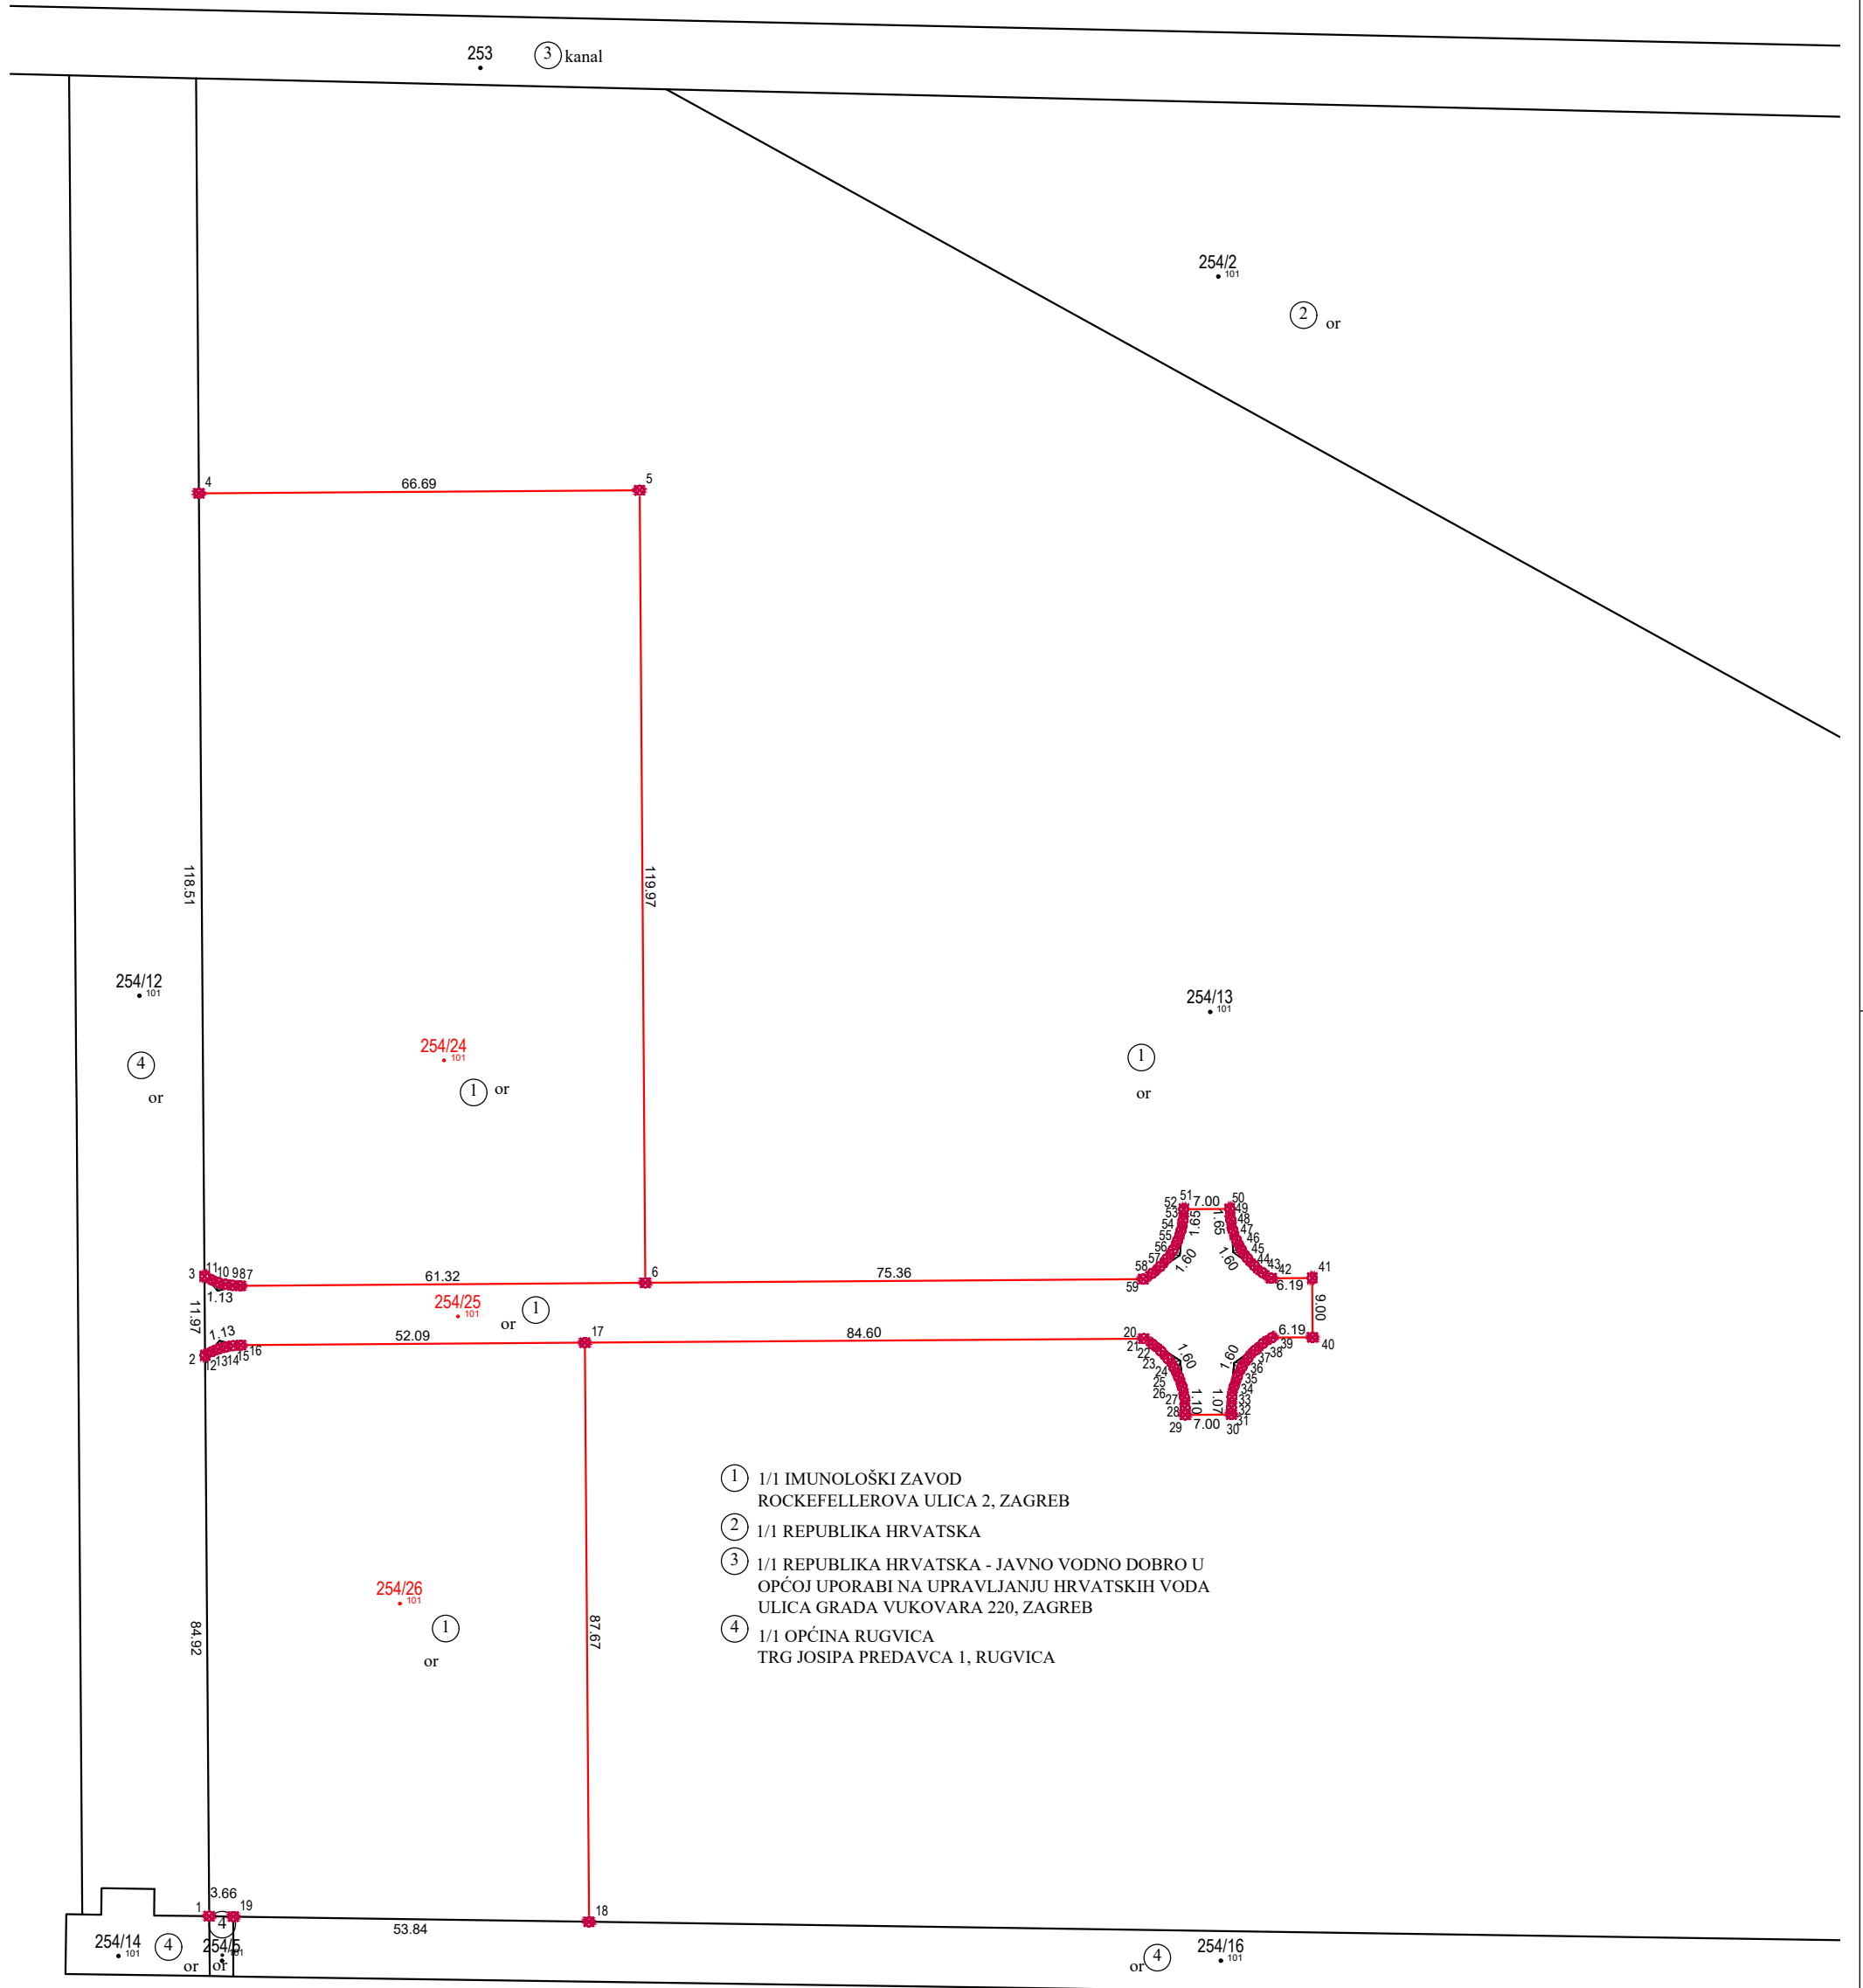

Izradio:  
Alan Alilović, ing. geod.  
Velika Gorica, studeni 2023. godine  
Broj elaborata: V223/2023

Odgovorna osoba za obavljanje stručnih  
geodetskih poslova  
Alan Alilović, ing. geod.

## ISKAZ POVRŠINA

(katastarsko stanje)

STARO STANJE					NOVO STANJE				
K.č.	Pk m <sup>2</sup>	Pt m <sup>2</sup>	Izmjera	Mjerilo	K.č.	Način rač.	Izrač. pov. m <sup>2</sup>	Pk nova m <sup>2</sup>	Mjerilo
254/13	6 97 61	69760.6800	HTRS	1	254/13	M.KOORD.	55016.0678	5 50 17	1
					254/24	M.KOORD.	8000.4229	80 00	1
					254/25	M.KOORD.	1744.2497	17 44	1
					254/26	M.KOORD.	5000.2134	50 00	1
	6 97 61	69760.6800	HTRS				69760.9538	6 97 61	
		Δ Pk-Pt		Δ dopkt					Δ dop Izmjera
		0.3200		1.0000					3488.05
					Σ k.č. u PMP (M.KOORD.):		69760.9538		
					PMP (M.KOORD.):		14744.8860		
					Δ Σ+- =		-55016.067		
Σ(Σ) =	6 97 61	69760.6800				Σ(Σ) =	69760.9538	6 97 61	
ΔΣ+- =	00	-0.2738							

STARO STANJE					NOVO STANJE				
K.č.	Pk m <sup>2</sup>	Pt m <sup>2</sup>	Izmjera	Mjerilo	K.č.	Način rač.	Izrač. pov. m <sup>2</sup>	Pk nova m <sup>2</sup>	Mjerilo
<p>Površine katastarskih čestica koje se postupno prilagođavaju katastru nekretnina u novom stanju izračunate su iz izvornih podataka (koordinata lomnih točaka međa) dobivenih na temelju terenskih mjerenja (čl.35. Pravilnika o katastru zemljišta, NN 84/2007) kada je uz katastarske čestice naveden način računanja M.KOORD, a izvorno mjerilo ima vrijednost "1". Navedeno se odnosi na k.č.: <b>254/13, 254/24, 254/25, 254/26</b> .</p> <p>Kada katastarske čestice iz dosadašnjeg stanja cijela prelazi u katastar nekretnina i kada je razlika u površini između površine Pk upisane u knjižni dio katastarskog operata i Pm površine izračunate iz mjerenih koordinata unutar razlike dozvoljene u čl. 93. <i>Zakona o državnoj izmjeri i katastru nekretnina</i> ("Narodne novine" broj 112/18,39/22) te se promjene ne smatraju promjenom sastava zemljišnoknjižnog tijela. Katastarske čestice koje cijele prelaze u katastar nekretnina su: <i>///</i> .</p> <p>Razlika između površine Pk upisane u knjižni dio katastarskog operata i površine Pt izračunate iz DKP-a veća od <math>\Delta</math> dopkt (dopuštenog odstupanja za dvostruka mjerenja) u dosadašnjem stanju, nastala je prilikom provođenja katastarske izmjere odnosno tehničke reambulacije, izrade katastarskog operata ili u okviru izrade i provođenja pojedinih elaborata. Uvidom u arhivu katastarskog ureda nije utvrđen uzrok pogreške te se ona prenosi na katastarsku česticu u novom stanju koja ostaje izvan područja mjerenih podataka i čija površina je izračunata dopunom. Ova razlika će se ispraviti kada katastarske čestice budu obuhvaćene terenskim mjerenjima. Razlika Pk-Pt je veća od <math>\Delta</math> dopkt za k.č.: <i>///</i>, a katastarske čestice koje sadrže pogrešku su: <i>///</i> .</p> <p>Kada katastarske čestice iz dosadašnjeg stanja cijele prelaze u katastar nekretnina i kada je razlika u površini između površine Pk upisane u knjižni dio katastarskog operata i Pm površine izračunate iz mjerenih koordinata izvan razlike dozvoljene u čl. 93. <i>Zakona o državnoj izmjeri i katastru nekretnina</i> ("Narodne novine" broj 112/18,39/22) te kada uvidom u arhivu katastarskog ureda nije utvrđen uzrok razlike, smatra se da se radi o gruboj pogrešci u osnivanju i održavanju katastra iz stavka 3. čl. 93. <i>Zakona o državnoj izmjeri i katastru nekretnina</i> ("Narodne novine" broj 112/18,39/22) koja se ovim elaboratom ispravlja prema stanju utvrđenom terenskim mjerenjima. Grube pogreške ispravljaju se za k.č.: <i>///</i> .</p>									

**ISKAZ POVRŠINA**  
(zemljišnoknjižno stanje)

STARO STANJE				NOVO STANJE			
K.č.	Pk	Izmjera	Mjerilo	K.č.	Način rač.	Pk nova	Mjerilo
254/13 (ZKU 1132)	6 97 61	HTRS	1	254/13	M.KOORD.	5 50 17	1
				254/24	M.KOORD.	80 00	1
				254/25	M.KOORD.	17 44	1
				254/26	M.KOORD.	50 00	1
	6 97 61	HTRS				6 97 61	
							Δ dop Izmjera
							13952.20
					Σ k.č. u PMP (M.KOORD.):	69761	
					PMP (M.KOORD.):	14744.8860	
					ΔΣ+- =	-55016.114	
Σ(Σ) =	6 97 61				Σ(Σ) =	6 97 61	
ΔΣ+- =	00						

Broj: .....

OPĆINSKI SUD U SESVETAMA  
ZEMLJIŠNOKNJIŽNI ODJEL DUGO SELO

Katastarska općina: **RUGVICA**

PODRUČNI URED ZA KATASTAR ZAGREB  
ODJEL ZA KATASTAR NEKRETNINA DUGO SELO

Prijavni list sastavljen: studeni 2023

## PRIJAVNI LIST ZA KATASTAR

Investitor: Imunološki zavod  
ROCKEFELLEROVA ULICA 2, ZAGREB, 10000 ZAGREB  
OIB: 51786203438

Izradio/la:  
Alan Alilović, ing.geod.

Odgovorna osoba za obavljanje stručnih geodetskih poslova:  
Alan Alilović, ing.geod.

## DOSADAŠNJE STANJE

Redni broj	Broj posjedovnog lista	Dio ili udio dijela	Prezime i ime odnosno tvrtka ili naziv upisane osobe Prebivalište odnosno sjedište, ulica i kućni broj upisane osobe  OIB	Suvlas. dio na dijelu	Broj katastar. čestice	Adresa katastarske čestice (naziv rudine, ulice, trga i sl.)	Način uporabe katastarske čestice Način uporabe zgrade, adresa zgrade Naziv zgrade Pravo građenja	Površina katastarske čestice	Posebni pravni režimi
								ha a m <sup>2</sup>	
1	2	3	4	5	6	7	8	9	
1	1164	1/1	Imunološki zavod, Zagreb, Rockefellerova ulica 2 (VLASNIK) OIB: 51786203438		254/13	LAZI	ORANICA	6 97 61	
								6 97 61	
								Σ(Σ)=	6 97 61
								Δ(Σ)+=-	00



## NOVO STANJE

Broj posjedovnog lista	Dio ili udio dijela	Prezime i ime odnosno tvrtka ili naziv upisane osobe Prebivalište odnosno sjedište, ulica i kućni broj upisane osobe  OIB	Suvlas. dio na dijelu	Broj katastar. čestice	Broj detalj. lista	Adresa katastarske čestice (naziv rudine, ulice, trga i sl.)	Način uporabe katastarske čestice Način uporabe zgrade, adresa zgrade Naziv zgrade Pravo građenja	Površina katastarske čestice  ha a m <sup>2</sup>	Posebni pravni režimi	Z.K. podaci	
										Broj katastarske čestice	Broj ZK uloška
10	11	12	13	14	15	16	17	18		19	20
1164	1/1	Imunološki zavod, Zagreb, Rockefellerova ulica 2 (VLASNIK) OIB: 51786203438		254/13	3	RUGVICA, ULICA GRADA VUKOVARA	ORANICA	5 50 17			
								5 50 17			
1164	1/1	Imunološki zavod, Zagreb, Rockefellerova ulica 2 (VLASNIK) OIB: 51786203438		254/24	3	RUGVICA, ULICA GRADA VUKOVARA	ORANICA	80 00		254/24	1132
								80 00			
1164	1/1	Imunološki zavod, Zagreb, Rockefellerova ulica 2 (VLASNIK) OIB: 51786203438		254/25	3	RUGVICA, ULICA GRADA VUKOVARA	ORANICA	17 44		254/25	1132
								17 44			
1164	1/1	Imunološki zavod, Zagreb, Rockefellerova ulica 2 (VLASNIK) OIB: 51786203438		254/26	3	RUGVICA, ULICA GRADA VUKOVARA	ORANICA	50 00		254/26	1132
								50 00			
								Σ(Σ)=	6 97 61		

# NI-AL d.o.o.

Trg kralja Petra Krešimira IV. 2, 10410 Velika Gorica  
Tel. +385 01 6226 720 / Faks +385 01 6226 728  
E-pošta: ni-al@ni-al.hr  
www.ni-al.hr  
IBAN HR5723900011101019267  
OIB: 35649512672



Investitor:  
Imunološki zavod  
Rockefellerova ulica 2, 10000 Zagreb  
OIB: 51786203438

## KOPIJA KATASTARSKOG PLANA

- stanje prije promijene -

Mjerilo 1:1000  
Izvorno mjerilo 1:2000

Katastarska općina: RUGVICA  
MBR: 308188  
Detaljni list: 3

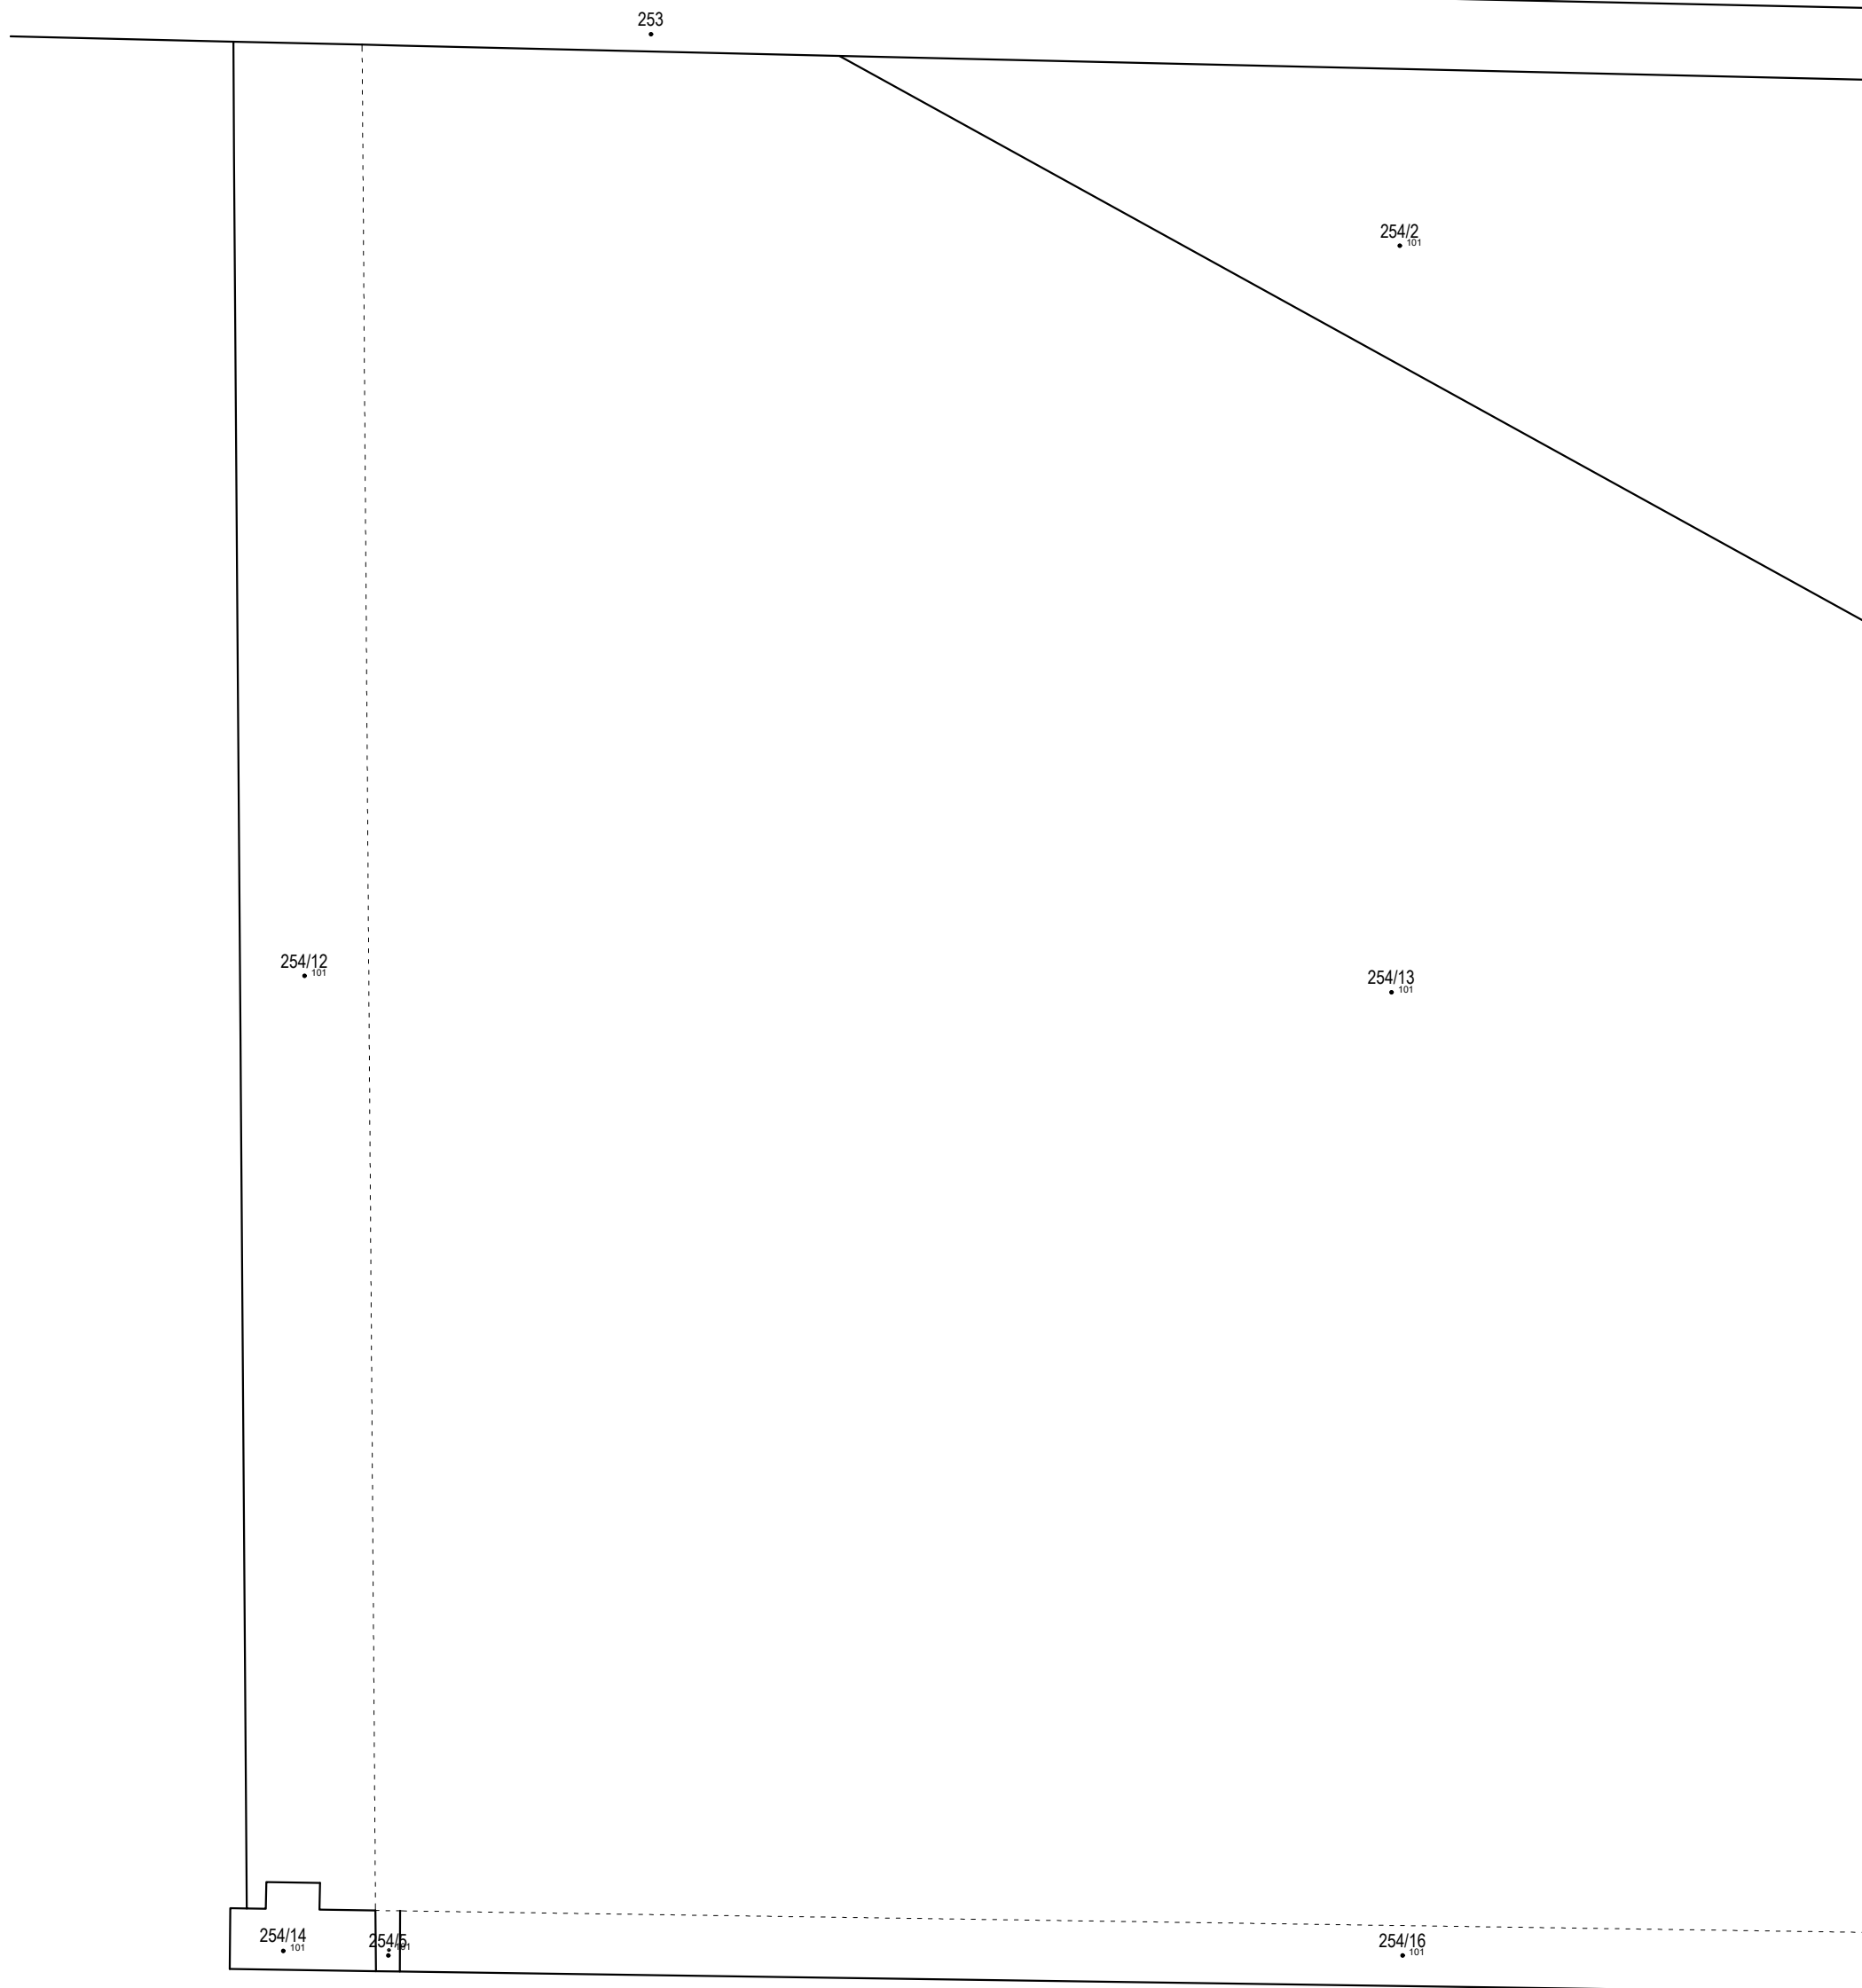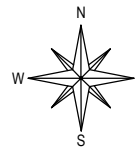

Izradio:  
Alan Alilović, ing. geod.  
Velika Gorica, studeni 2023. godine  
Broj elaborata: V223/2023

Odgovorna osoba za obavljanje stručnih  
geodetskih poslova  
Alan Alilović, ing. geod.

# NI-AL d.o.o.

Trg kralja Petra Krešimira IV. 2, 10410 Velika Gorica  
Tel. +385 01 6226 720 / Faks +385 01 6226 728  
E-pošta: ni-al@ni-al.hr  
www.ni-al.hr  
IBAN HR5723900011101019267  
OIB: 35649512672



Investitor:  
Imunološki zavod  
Rockefellerova ulica 2, 10000 Zagreb  
OIB: 51786203438

## KOPIJA KATASTARSKOG PLANA

- predloženo novo stanje -

Mjerilo 1:1000  
Izvorno mjerilo 1:2000

Katastarska općina: RUGVICA  
MBR: 308188  
Detaljni list: 3

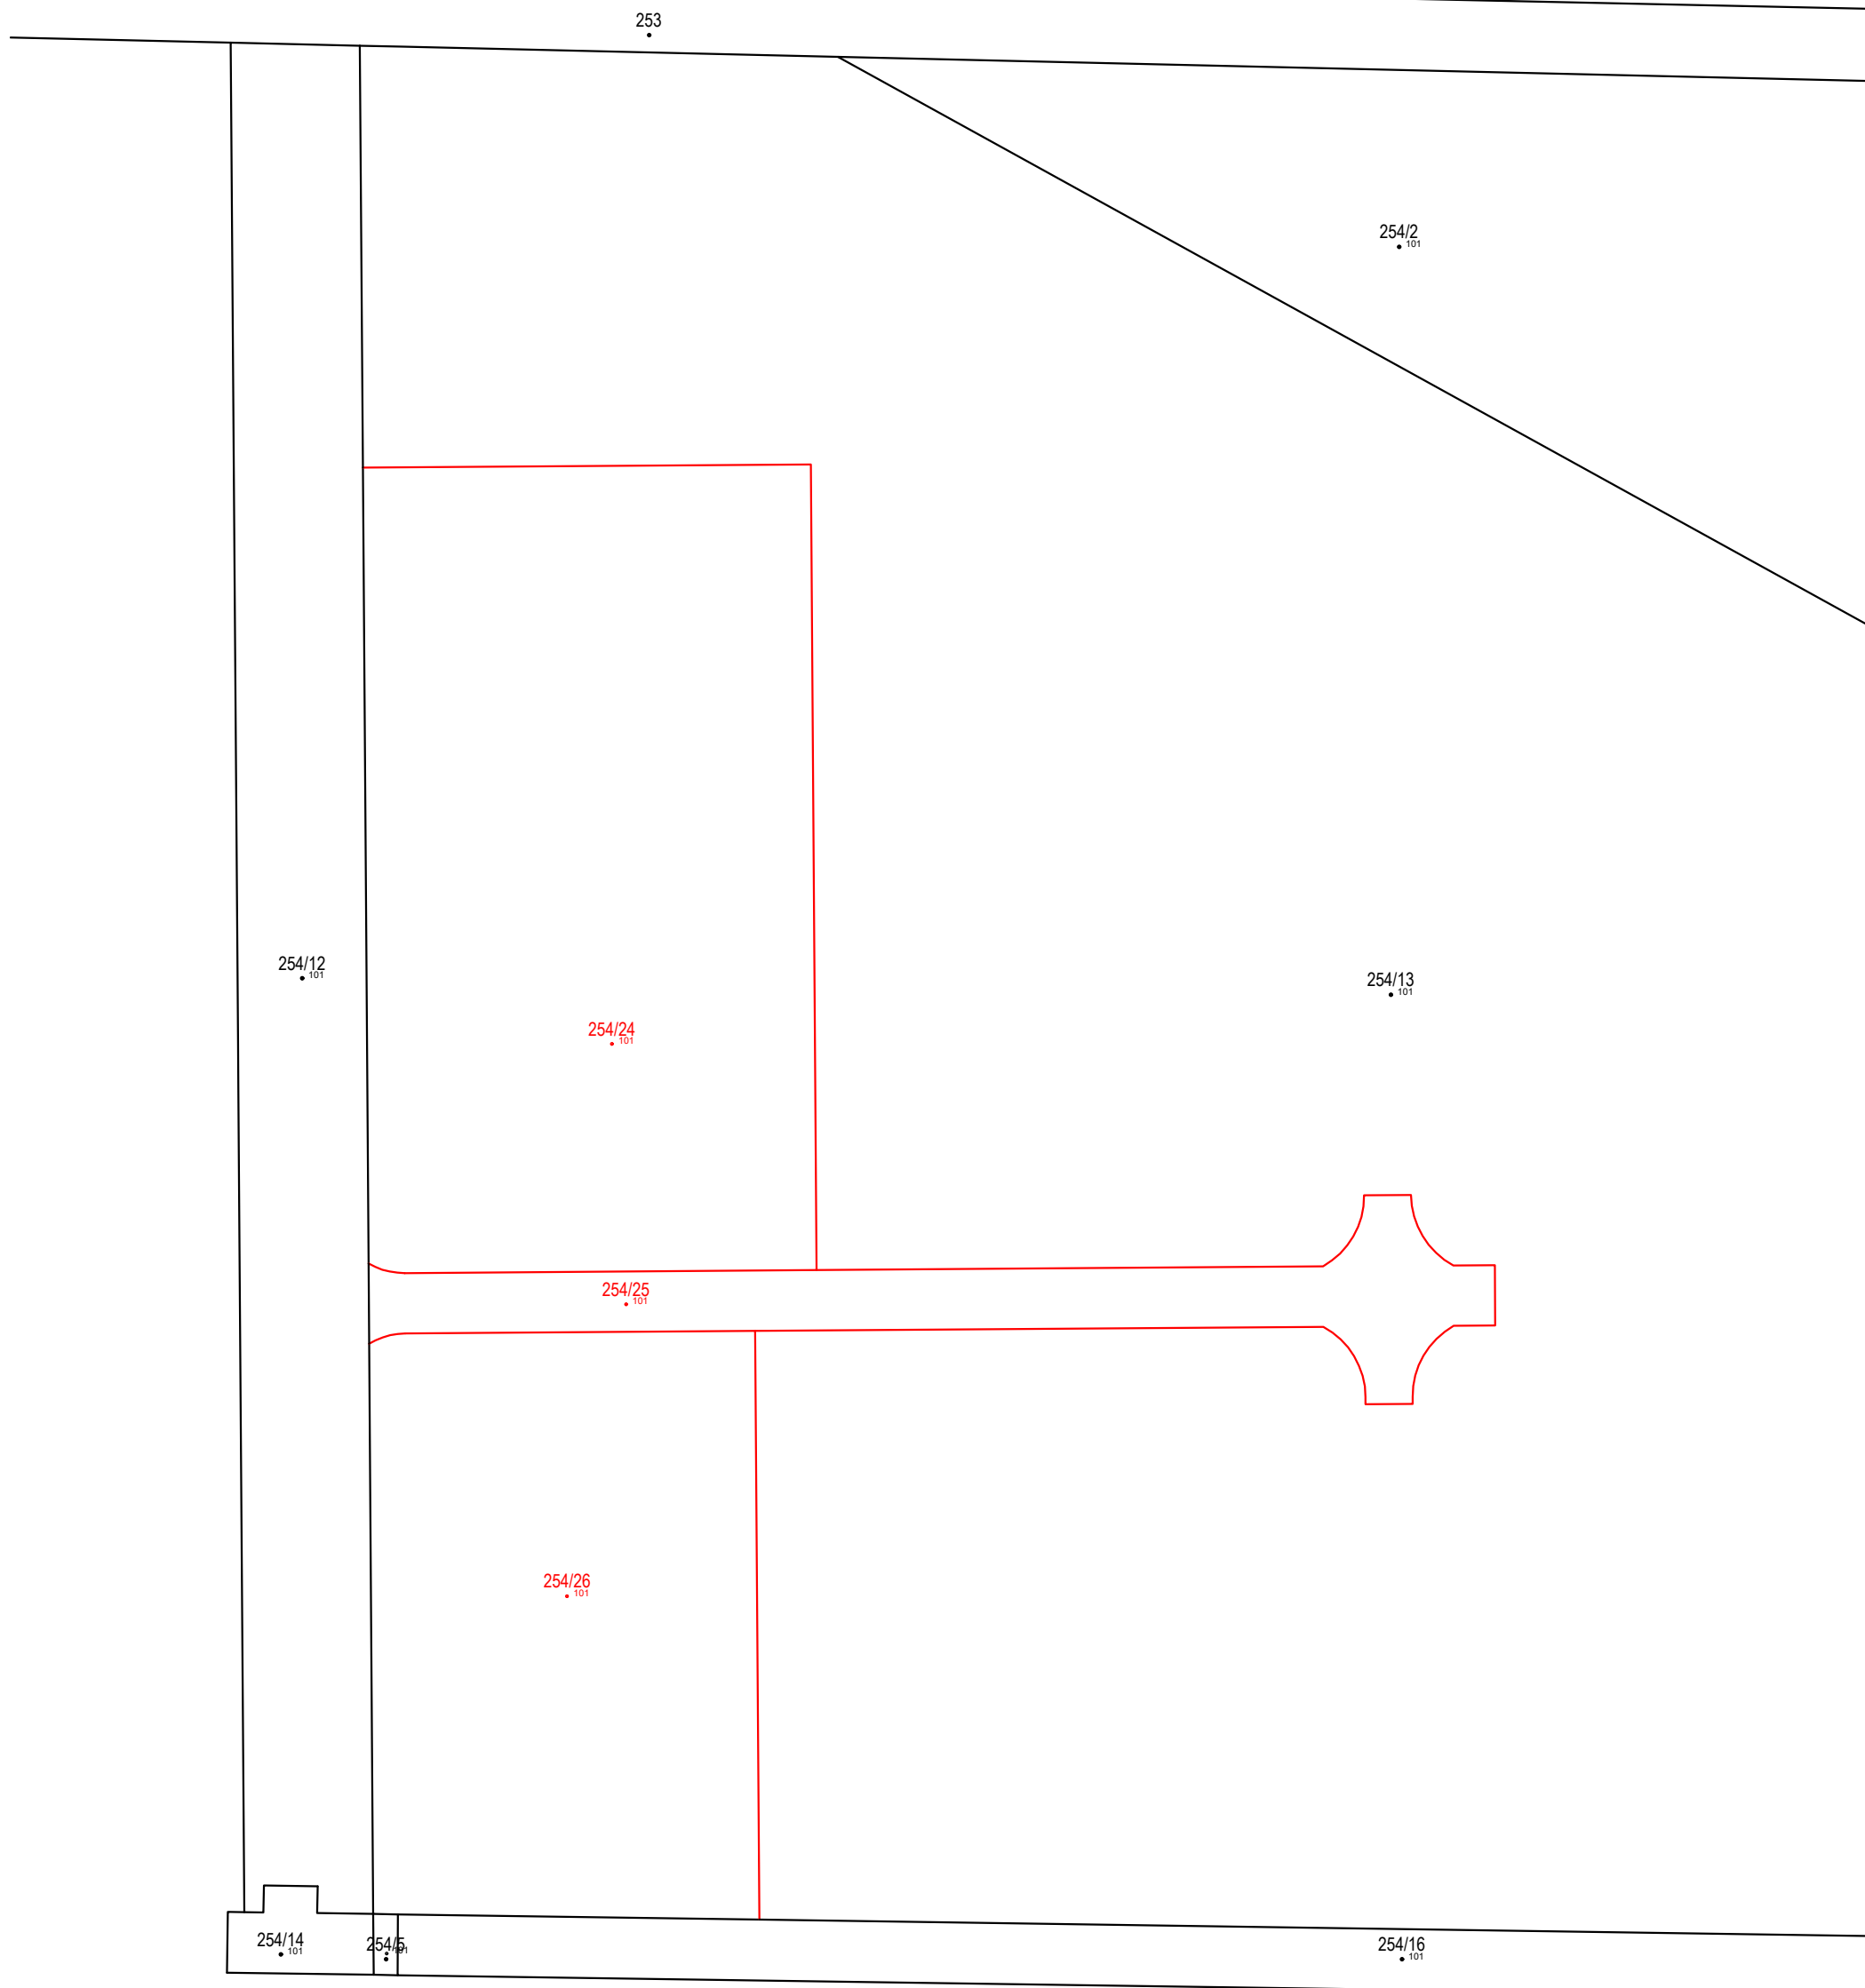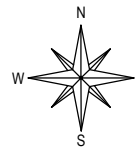

Izradio:  
Alan Alilović, ing. geod.  
Velika Gorica, studeni 2023. godine  
Broj elaborata: V223/2023

Odgovorna osoba za obavljanje stručnih  
geodetskih poslova  
Alan Alilović, ing. geod.

Broj: .....

OPĆINSKI SUD U SESVETAMA  
ZEMLJIŠNOKNJIŽNI ODJEL DUGO SELO

Katastarska općina: **RUGVICA**

PODRUČNI URED ZA KATASTAR ZAGREB  
ODJEL ZA KATASTAR NEKRETNINA DUGO SELO

Prijavni list sastavljen: studeni 2023

## **PRIJAVNI LIST**

### **ZA ZEMLJIŠNU KNJIGU**

Investitor: Imunološki zavod  
ROCKEFELLEROVA ULICA 2, ZAGREB, 10000 ZAGREB  
OIB: 51786203438

Izradio/la:  
Alan Alilović, ing.geod.

Odgovorna osoba za obavljanje stručnih geodetskih poslova:  
Alan Alilović, ing.geod.

## DOSADAŠNJE STANJE

Redni broj	Broj ZK uloška	Dio ili udio dijela	Prezime i ime odnosno tvrtka ili naziv upisane osobe Prebivalište odnosno sjedište, ulica i kućni broj upisane osobe  OIB	Suvlas. dio na dijelu Etažni udio	Broj katastar. čestice	Oznaka zemljišta (Način uporabe katastarske čestice Način uporabe zgrade, kućni broj, Naziv zgrade, Pravo građenja)	Ukupna površina katastarske čestice Površina dijelova katastarske čestice		
							jutro	čhv	ha a m <sup>2</sup>
1	2	3	4	5	6	7	8		
1	1132	1/1	Imunološki zavod, Rockefellerova ulica 2, 10000 Zagreb, Hrvatska OIB: 51786203438		254/13	LAZI ORANICA			6 97 61
									6 97 61
							$\Sigma(\Sigma)=$		6 97 61
							$\Delta(\Sigma)+- =$		00

## NOVO STANJE

Broj ZK uloška	Dio ili udio dijela	Prezime i ime odnosno tvrka ili naziv upisane osobe Prebivalište odnosno sjedište, ulica i kućni broj upisane osobe  OIB	Suvlas. dio na dijelu Etažni udio	Broj katastar. čestice	Adresa katastarske čestice (naziv rudine, ulice, trga i sl.)	Način uporabe katastarske čestice Način uporabe zgrade, Adresa zgrade Naziv zgrade Pravo građenja	Površina katastarske čestice
							ha a m <sup>2</sup>
9	10	11	12	13	14	15	16
1132	1/1	Imunološki zavod, Rockefellerova ulica 2, 10000 Zagreb, Hrvatska OIB: 51786203438		254/13	RUGVICA, ULICA GRADA VUKOVARA	ORANICA	5 50 17
							5 50 17
1132	1/1	Imunološki zavod, Rockefellerova ulica 2, 10000 Zagreb, Hrvatska OIB: 51786203438		254/24	RUGVICA, ULICA GRADA VUKOVARA	ORANICA	80 00
							80 00
1132	1/1	Imunološki zavod, Rockefellerova ulica 2, 10000 Zagreb, Hrvatska OIB: 51786203438		254/25	RUGVICA, ULICA GRADA VUKOVARA	ORANICA	17 44
							17 44
1132	1/1	Imunološki zavod, Rockefellerova ulica 2, 10000 Zagreb, Hrvatska OIB: 51786203438		254/26	RUGVICA, ULICA GRADA VUKOVARA	ORANICA	50 00
							50 00
$\Sigma(\Sigma)=$							6 97 61